


**ZIE BIJZONDERE
VOORWAARDE(N)**

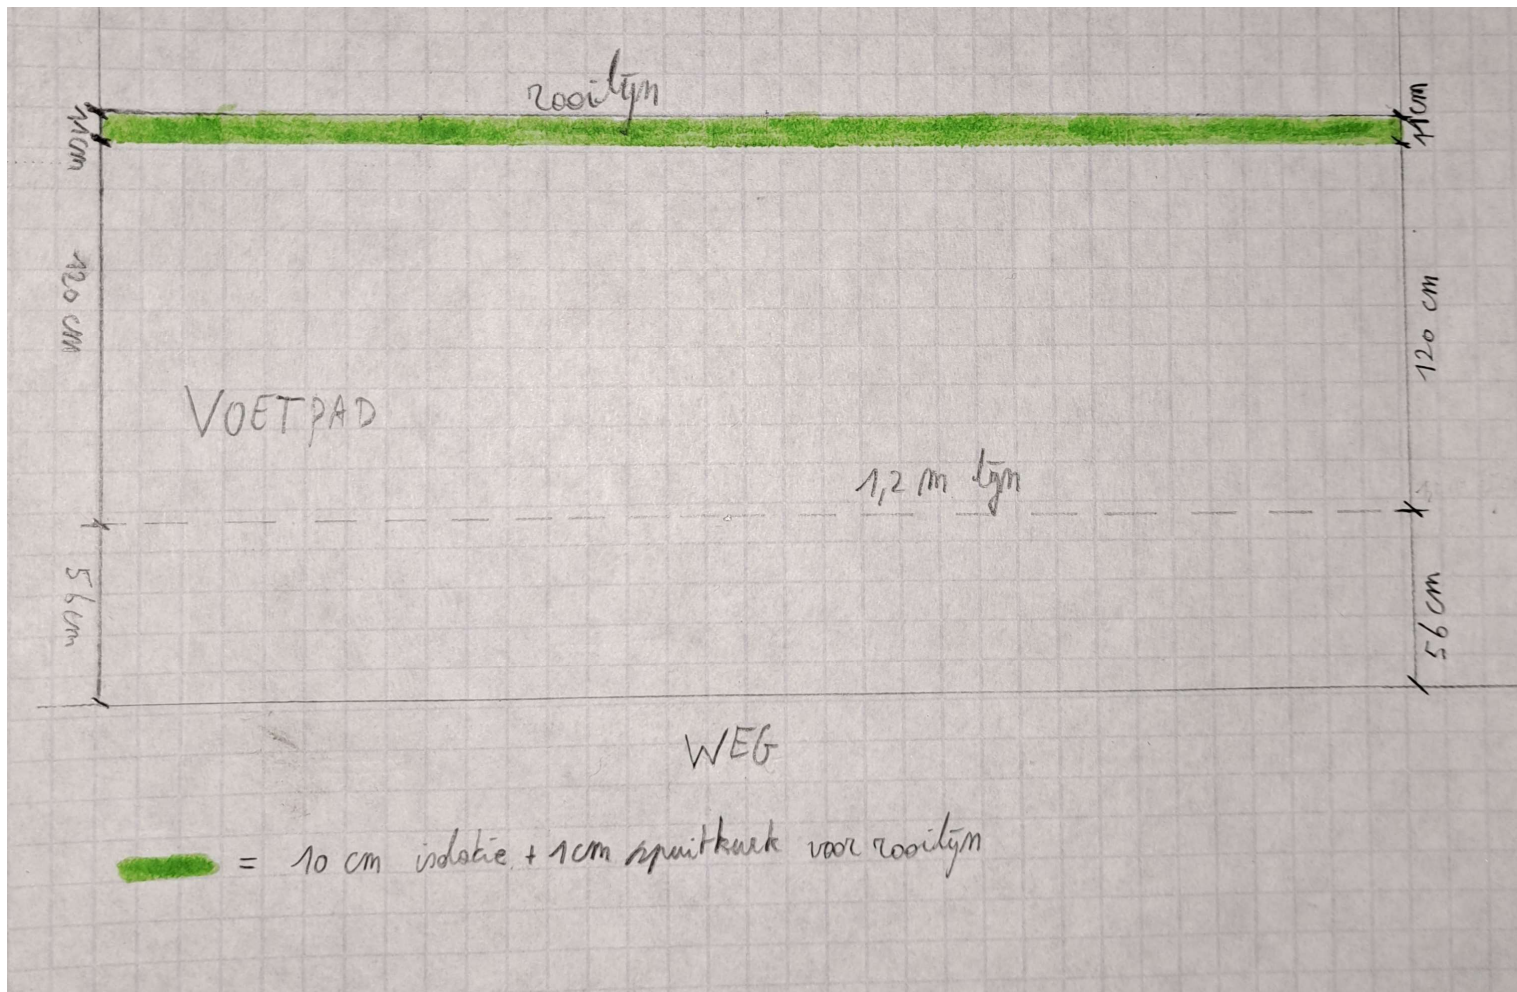

Nieuwe toestand

Schaal: 1/25