


ZIE BIJZONDERE VOORWAARDE(N)

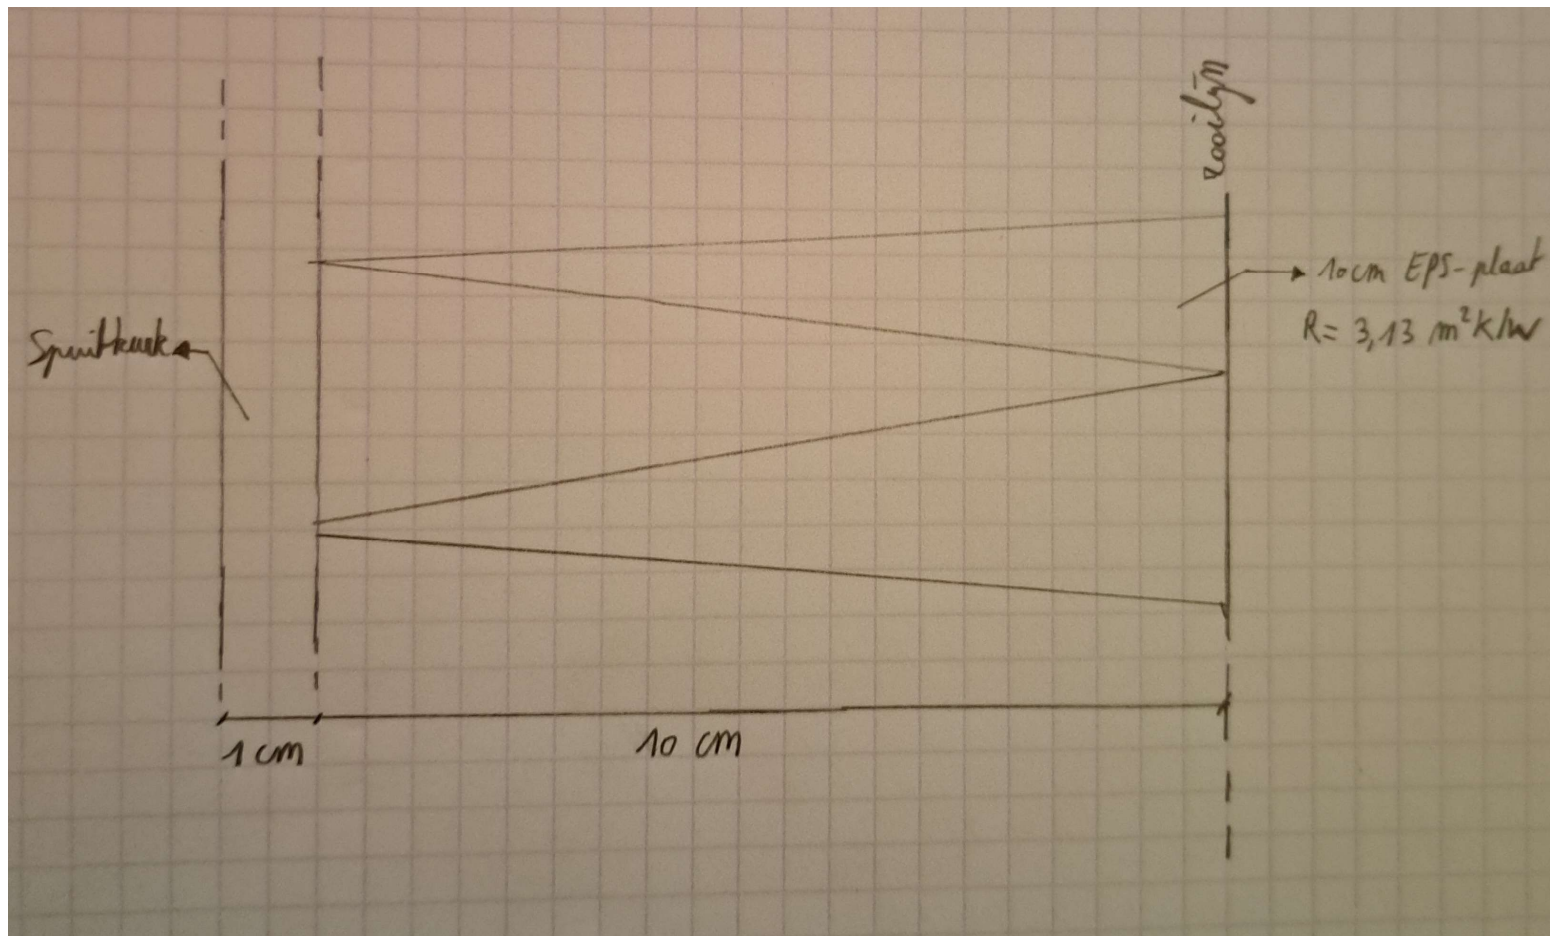

Nieuwe toestand

Schaal: 1/1