


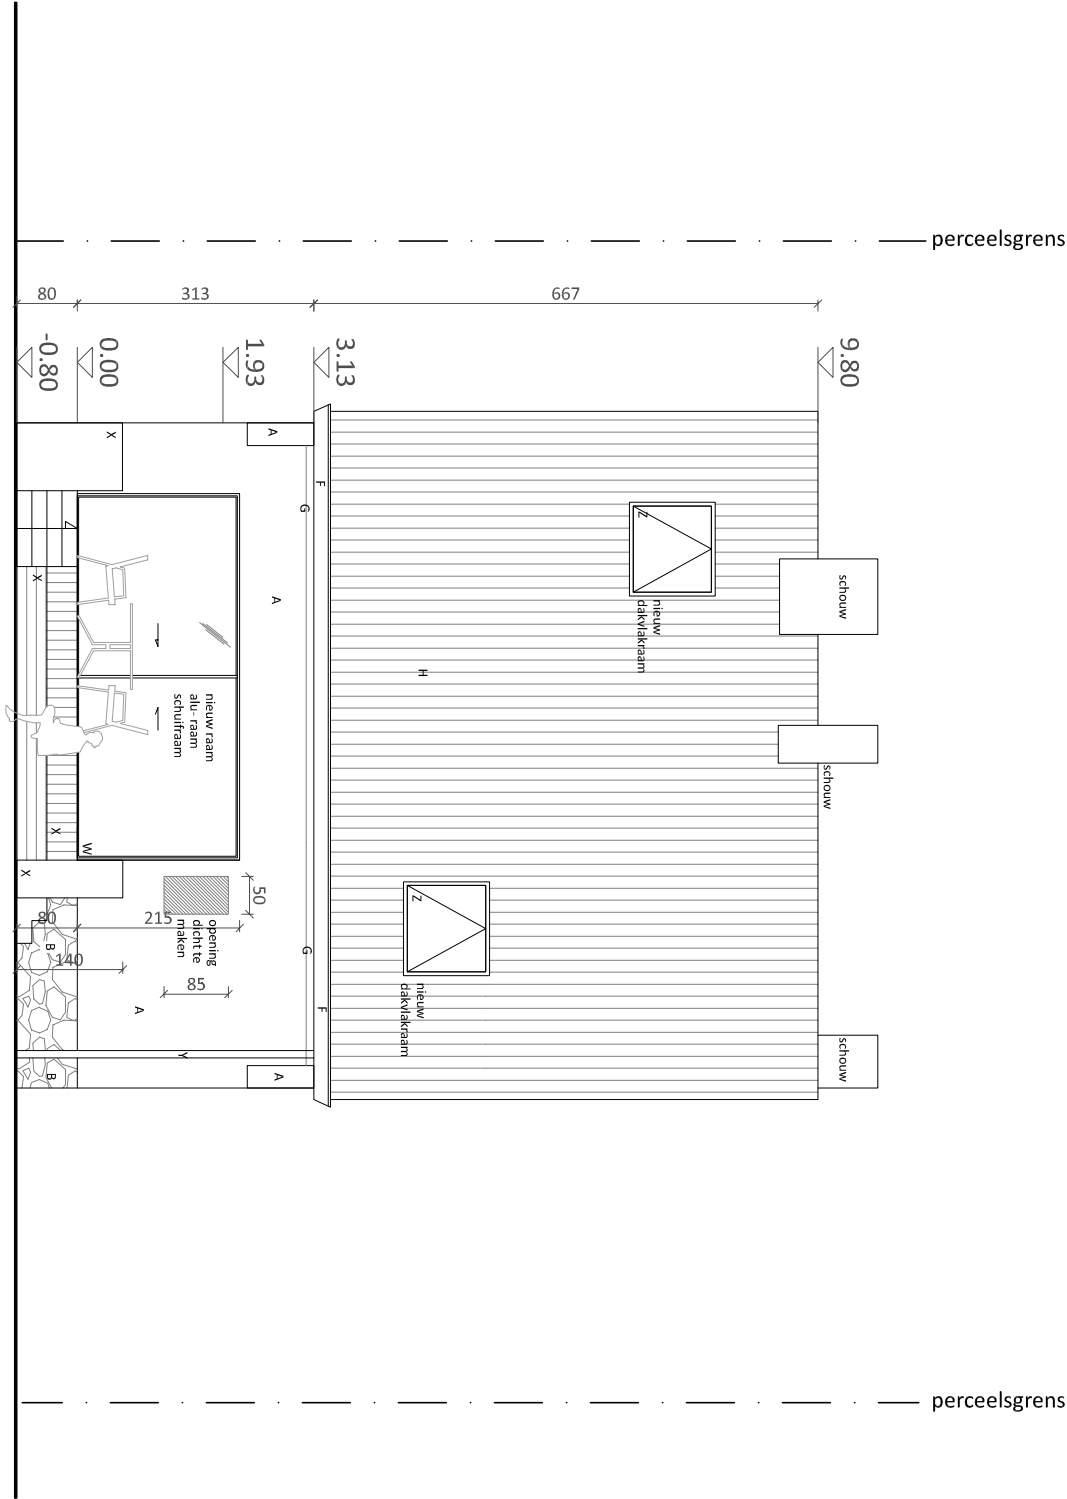

NIEUWE TOESTAND
ACHTERGEVEL
schaal 1/100