


perceelsgrens

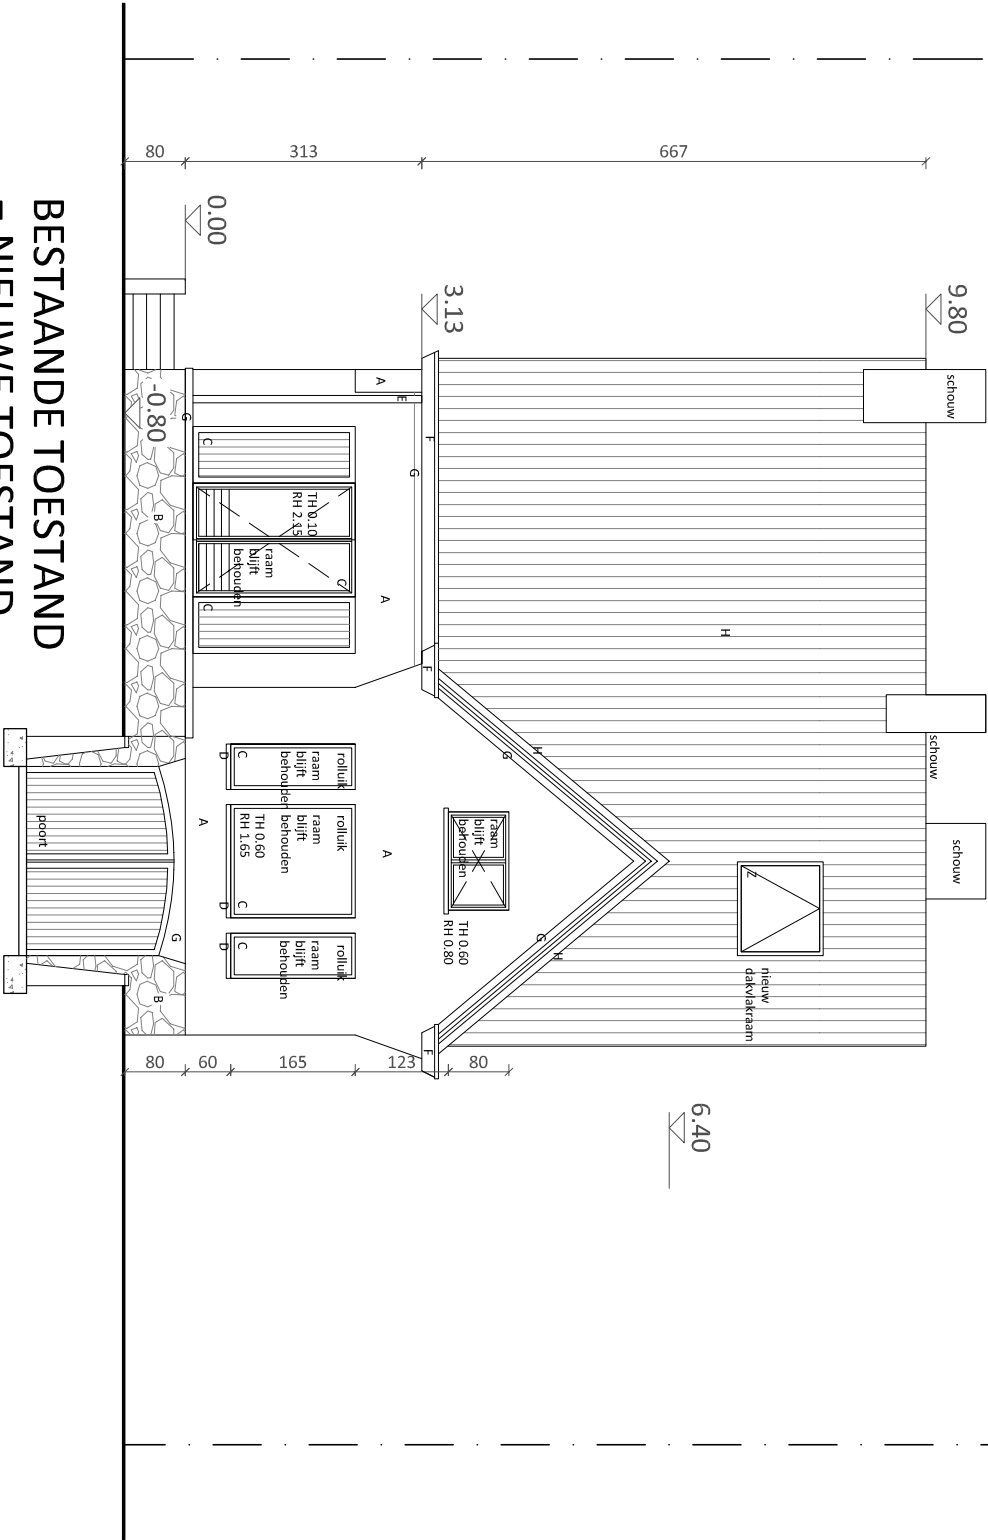

BESTAANDE TOESTAND
= NIEUWE TOESTAND
VOORGEVEL
schaal 1/100