


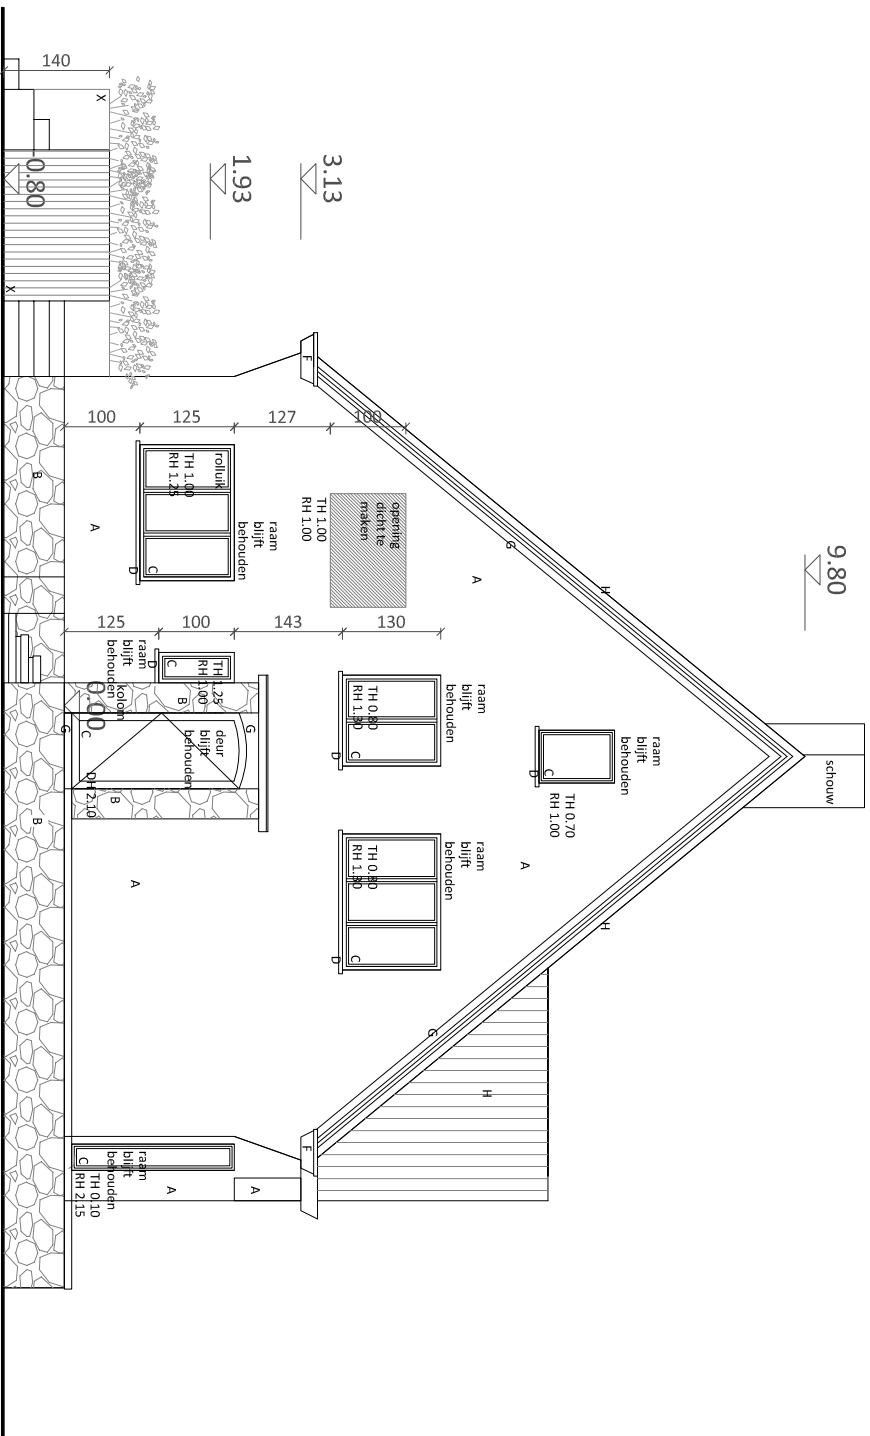

NIEUWE TOESTAND
ZIJGEVEL LINKS
schaal 1/100