


**ZIE BIJZONDERE
VOORWAARDE(N)**

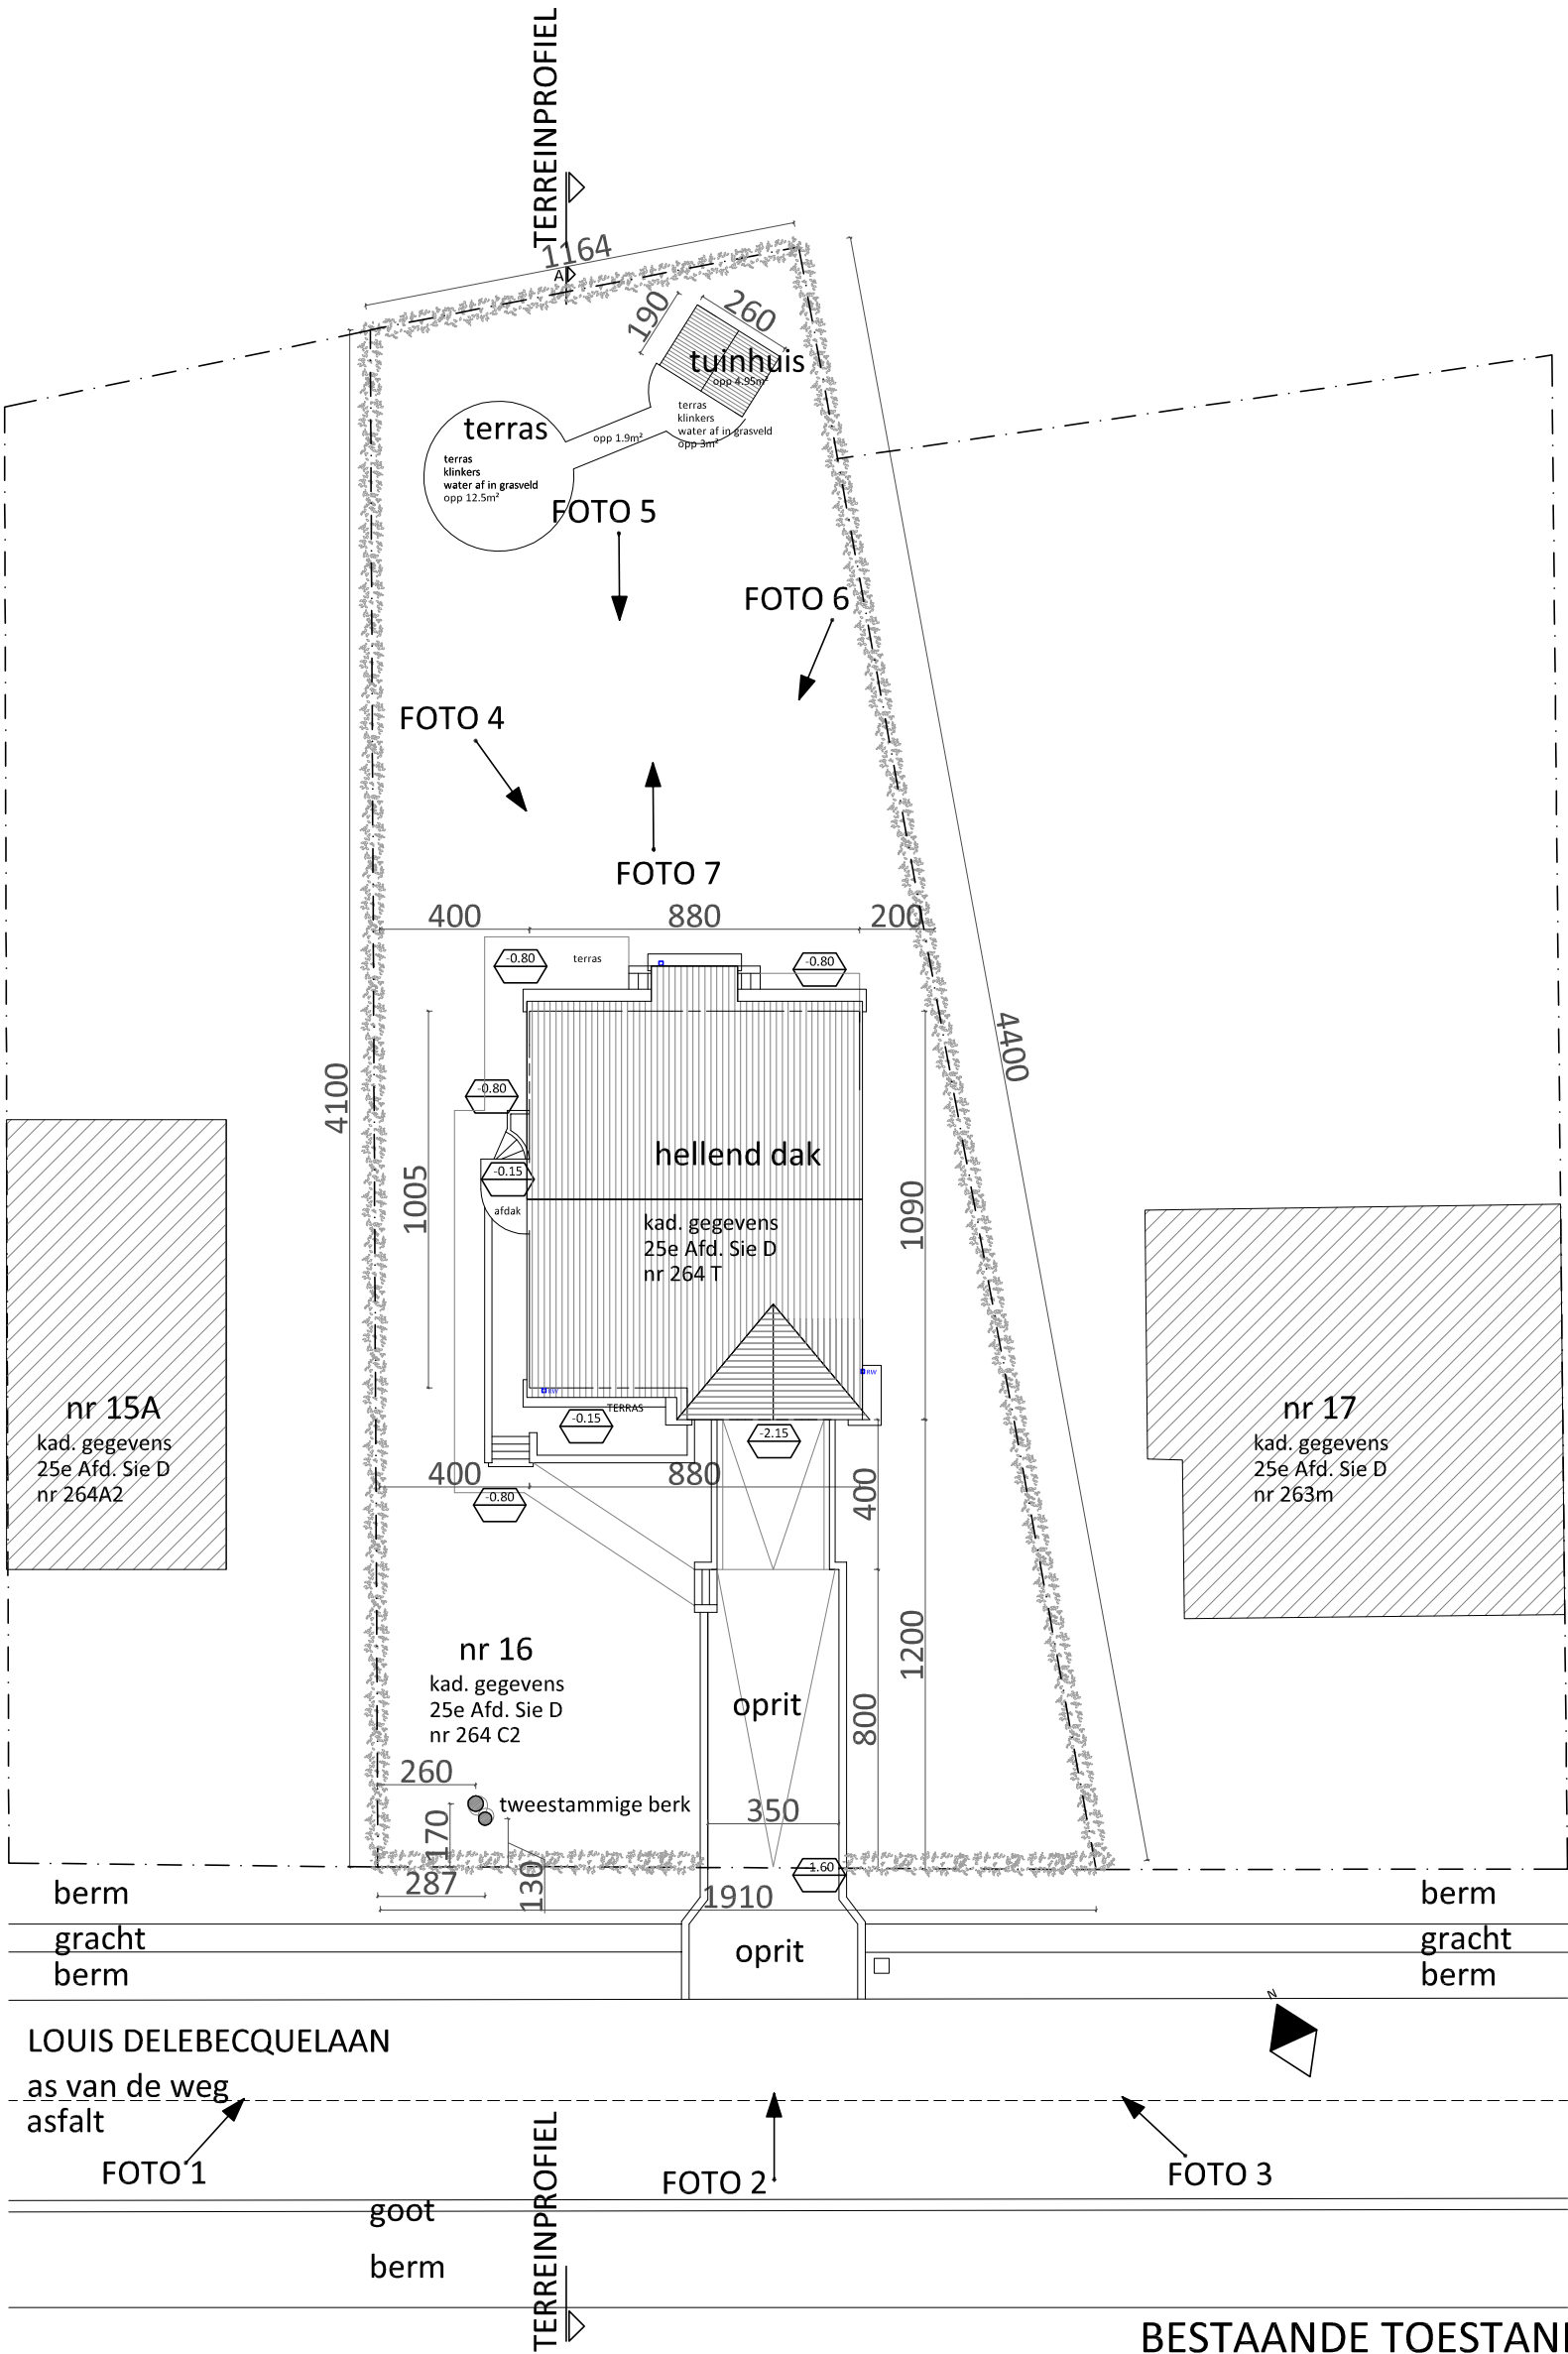

BESTAANDE TOESTAND INPLANTINGSPLAN SCHAAL 1/200