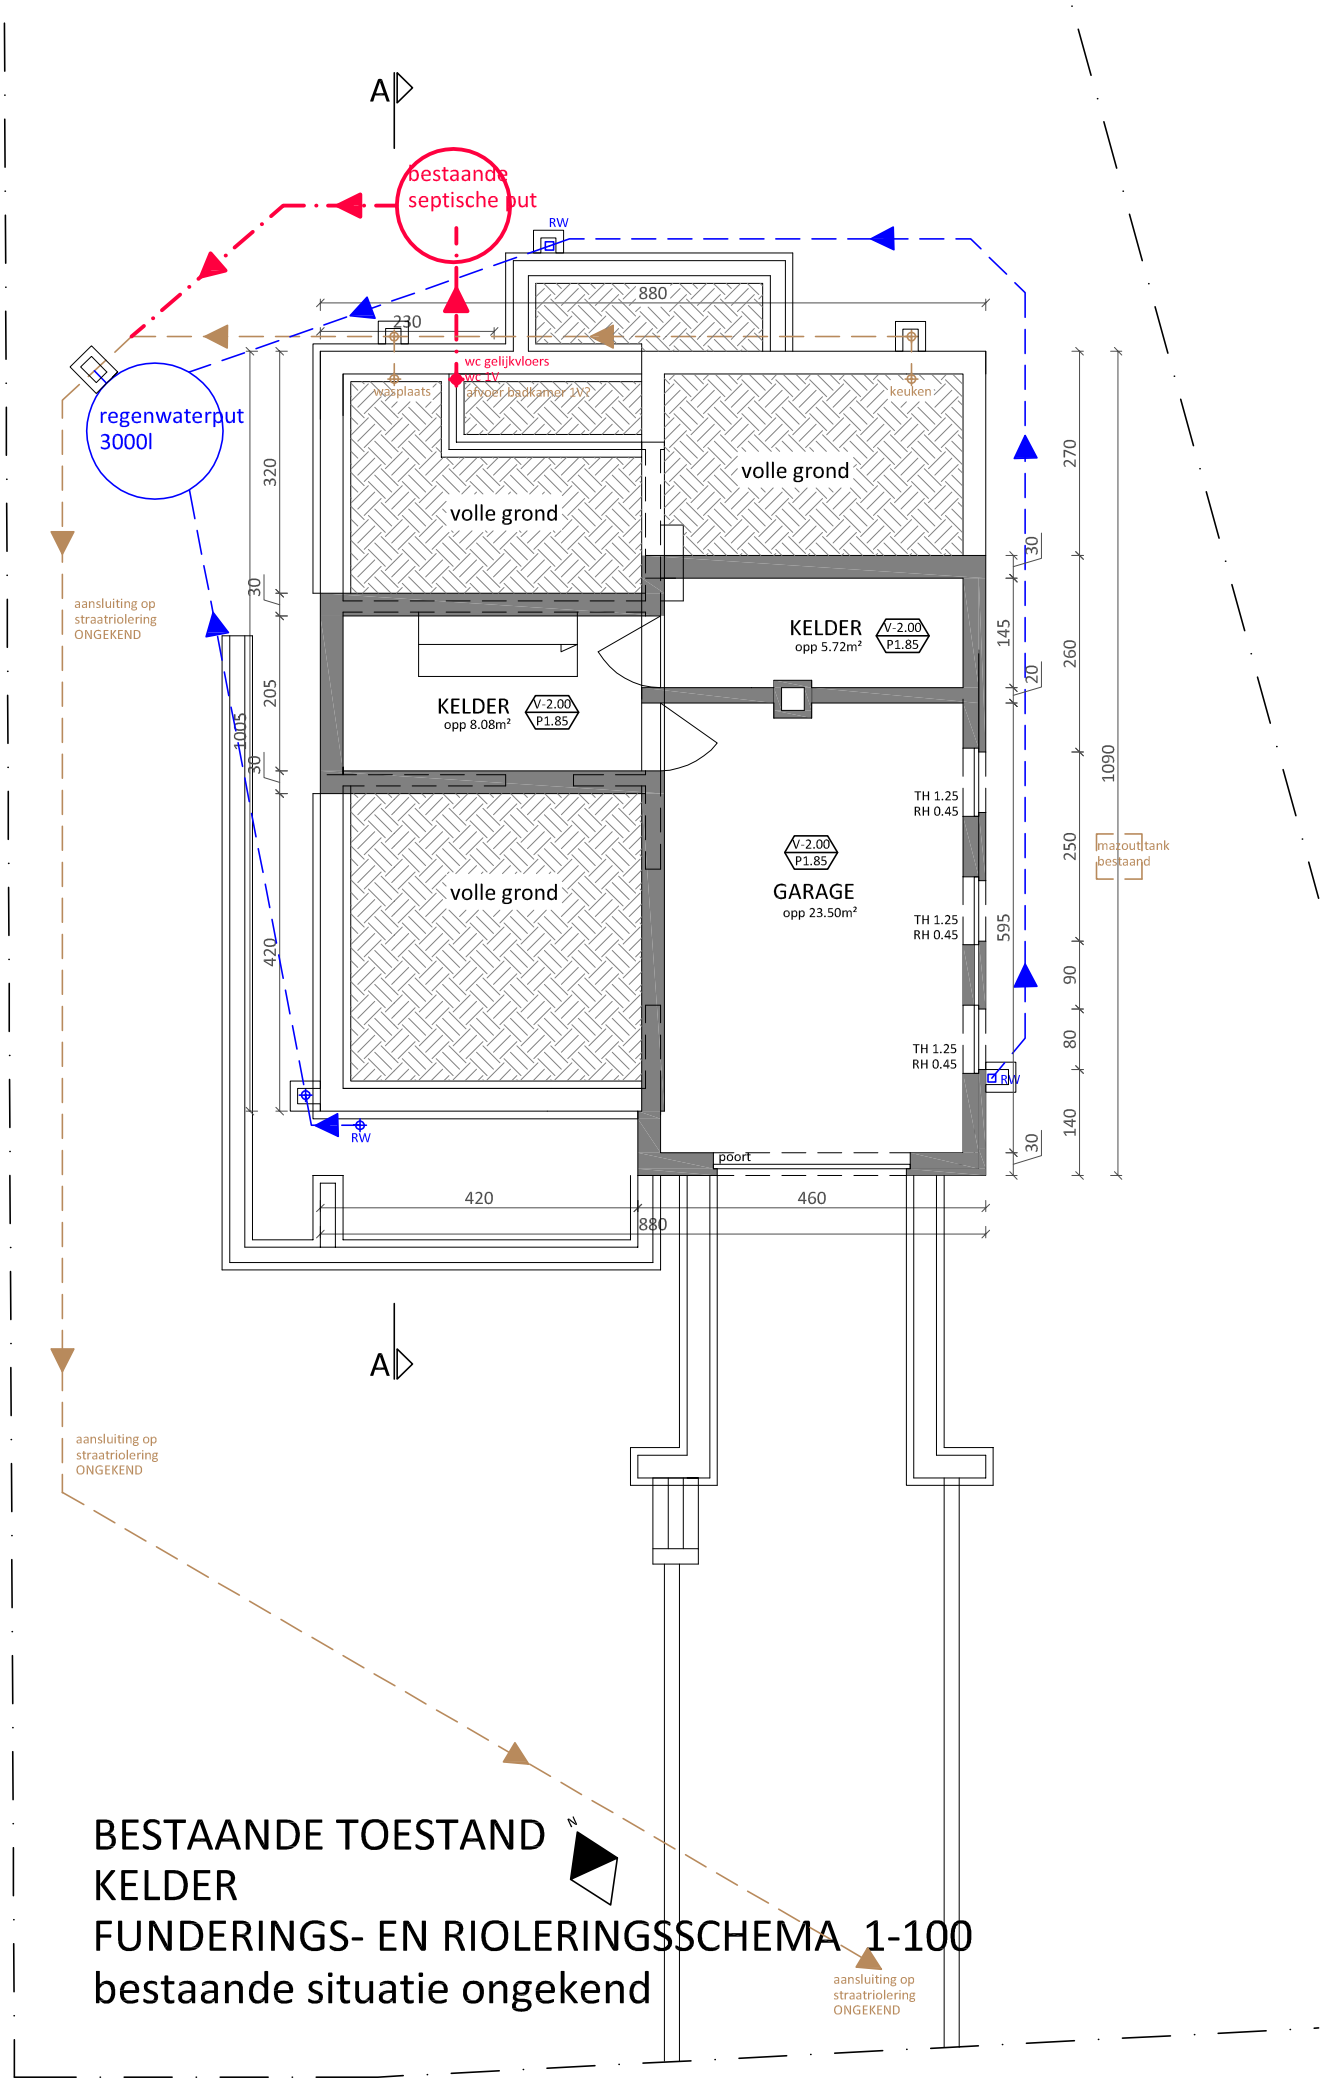

BESTAANDE TOESTAND
KELDER
FUNDERINGS- EN RIOLERINGSSCHEMA 1-100
bestaande situatie ongekend