


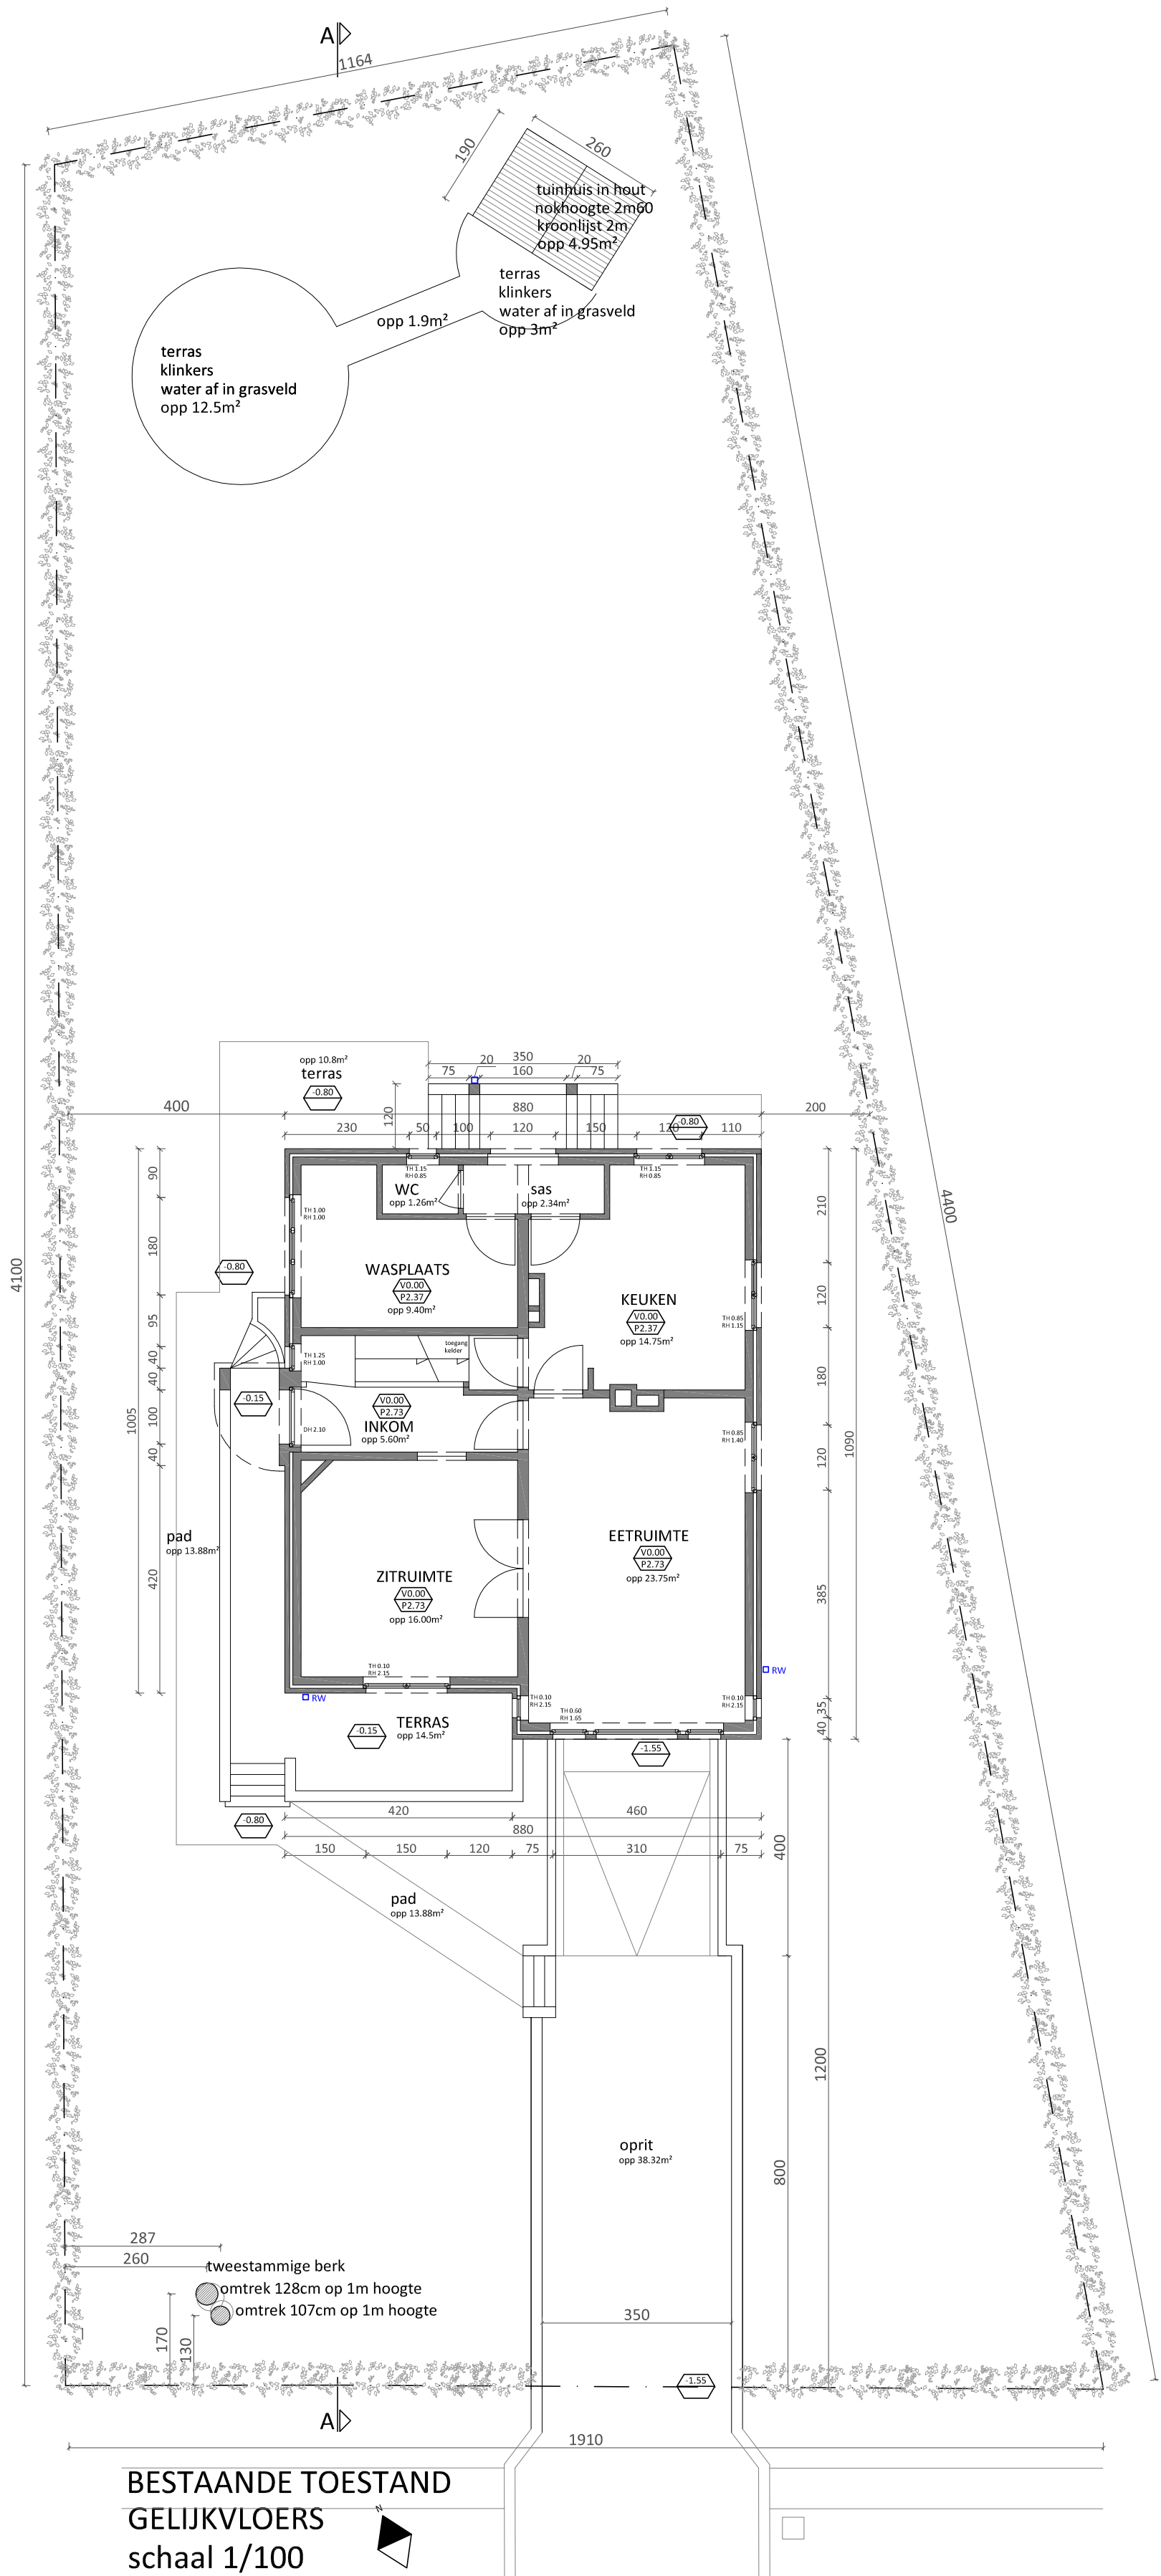

BESTAANDE TOESTAND
GELIJKVLOERS
schaal 1/100