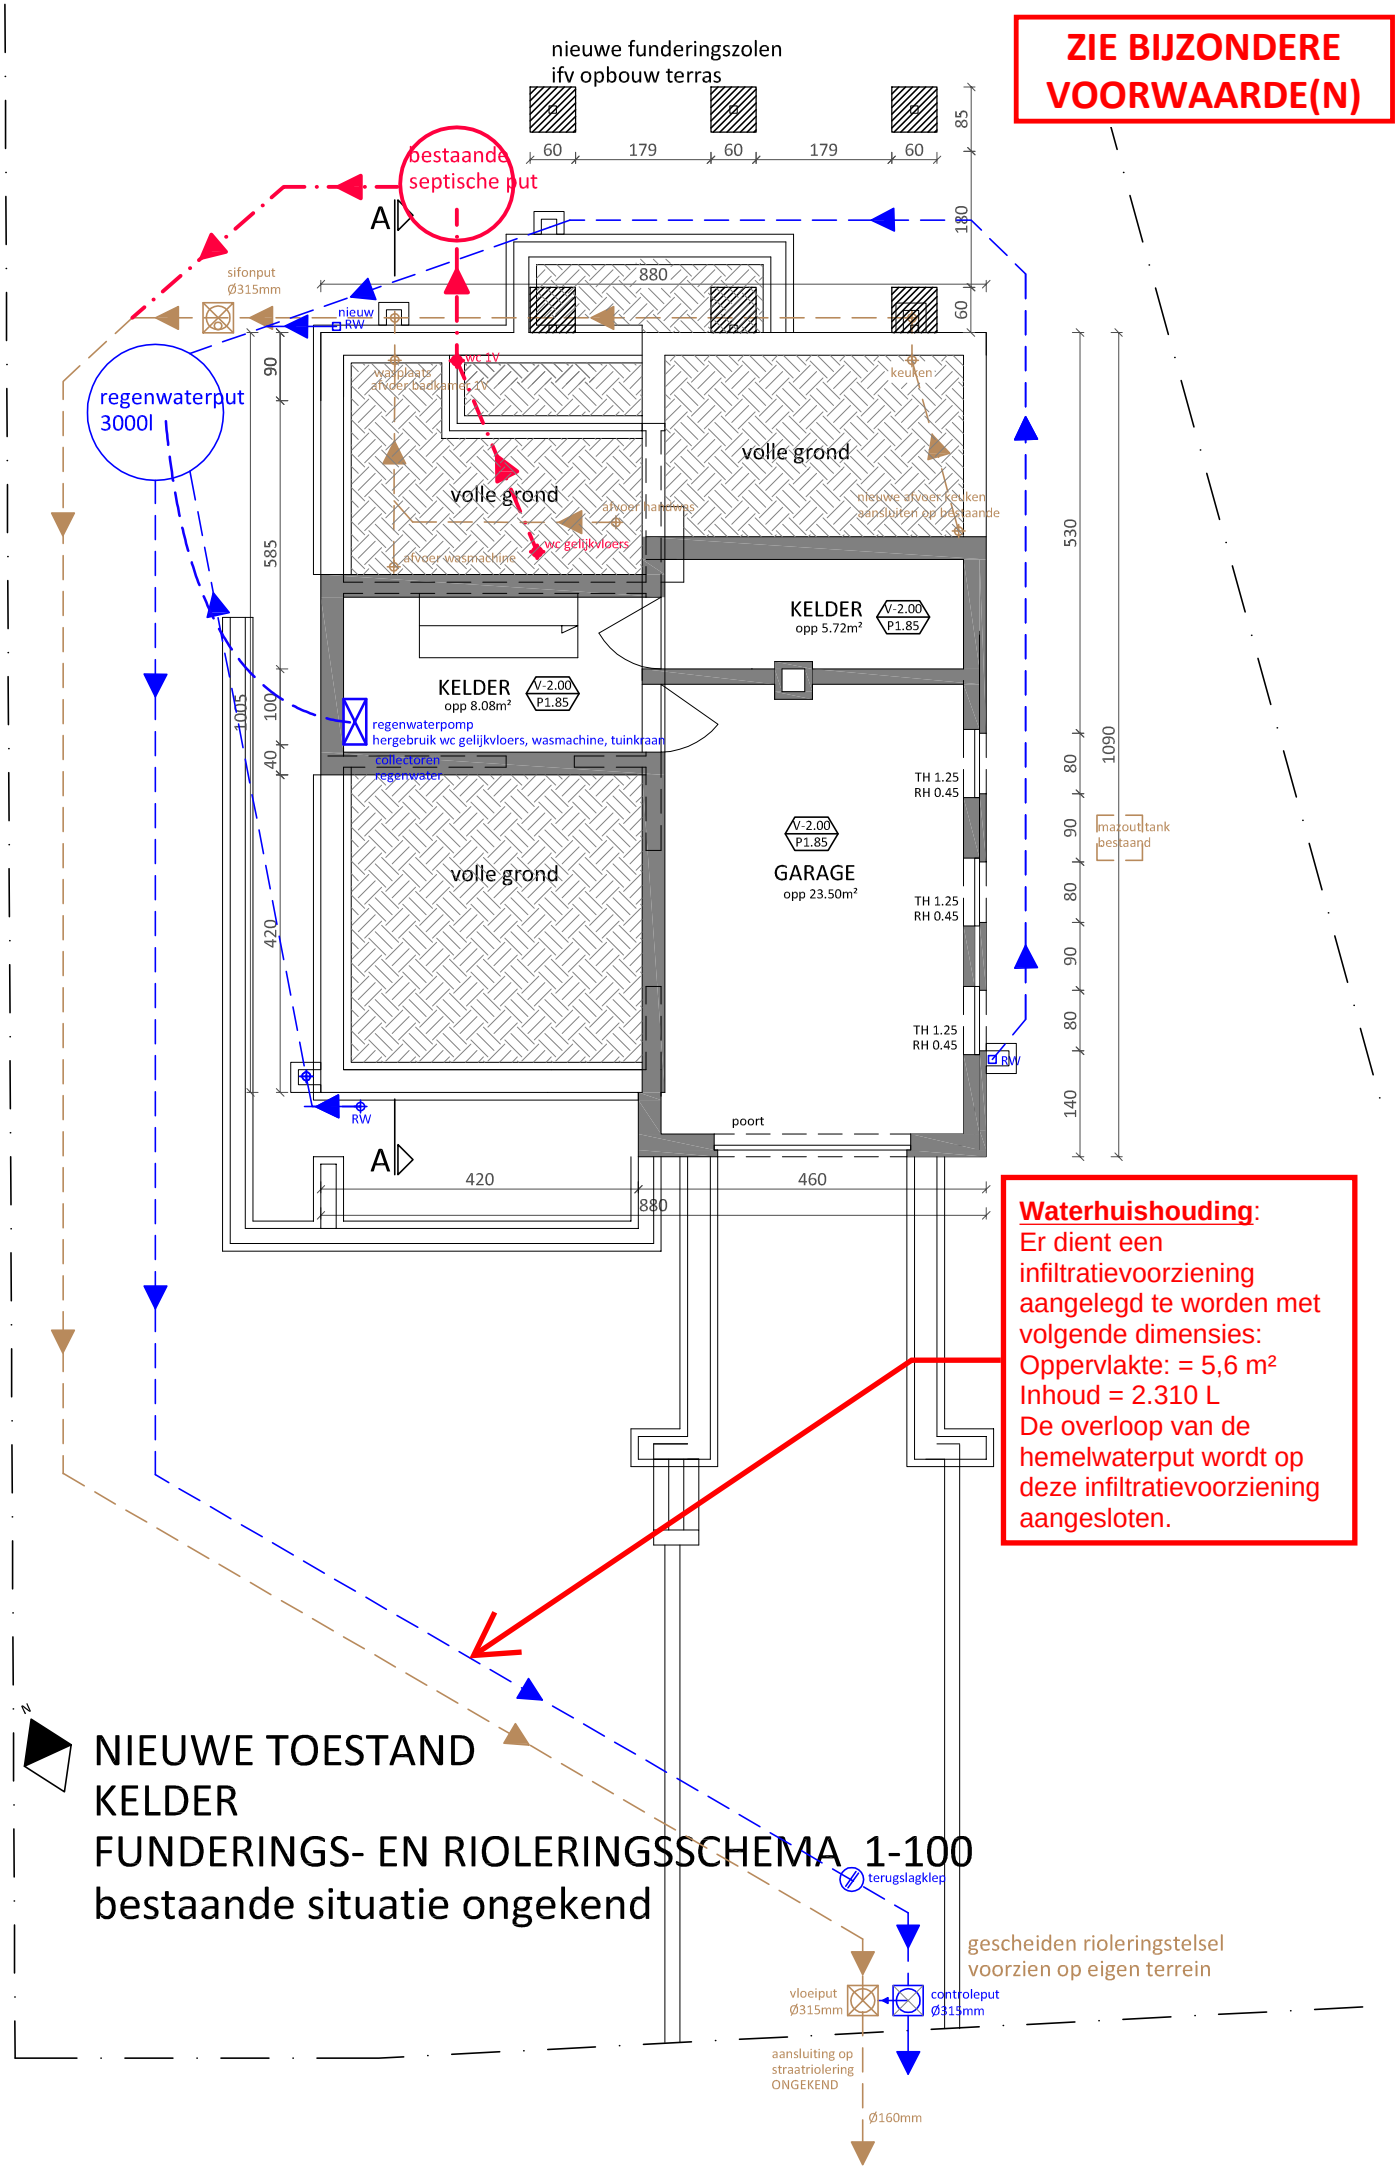
ZIE BIJZONDERE VOORWAARDE(N)
nieuwe funderingszolen
ifv opbouw terras
bestaande septische put
A
sifonput
Ø315mm
nieuw
RW
regenwaterput
3000l
wc TV
wandplaats
afvoer badkamer TV
volle grond
afvoer handwas
wc gelijkvloers
afvoer wasmachine
keuken
nieuwe afvoer keuken
aansluiten op bestaande
KELDER
opp 8.08m²
V-2.00
P1.85
regenwaterpomp
hergebruik wc gelijkvloers, wasmachine, tuinkraan
collectoren
regenwater
KELDER
opp 5.72m²
GARAGE
opp 23.50m²
TH 1.25
RH 0.45
mazoutitank
bestaand
poort
RW
880
420
460
Waterhuishouding:
Er dient een infiltratievoorziening aangelegd te worden met volgende dimensies:
Oppervlakte: = 5,6 m²
Inhoud = 2.310 L
De overloop van de hemelwaterput wordt op deze infiltratievoorziening aangesloten.
NIEUWE TOESTAND
KELDER
FUNDERINGS- EN RIOLERINGSSCHEMA 1-100
bestaande situatie ongekend
terugslagklep
gescheiden rioleringstelsel
voorzien op eigen terrein
vloeiput
Ø315mm
controleput
Ø315mm
aansluiting op
straatriolering
ONGEKEND
Ø160mm