


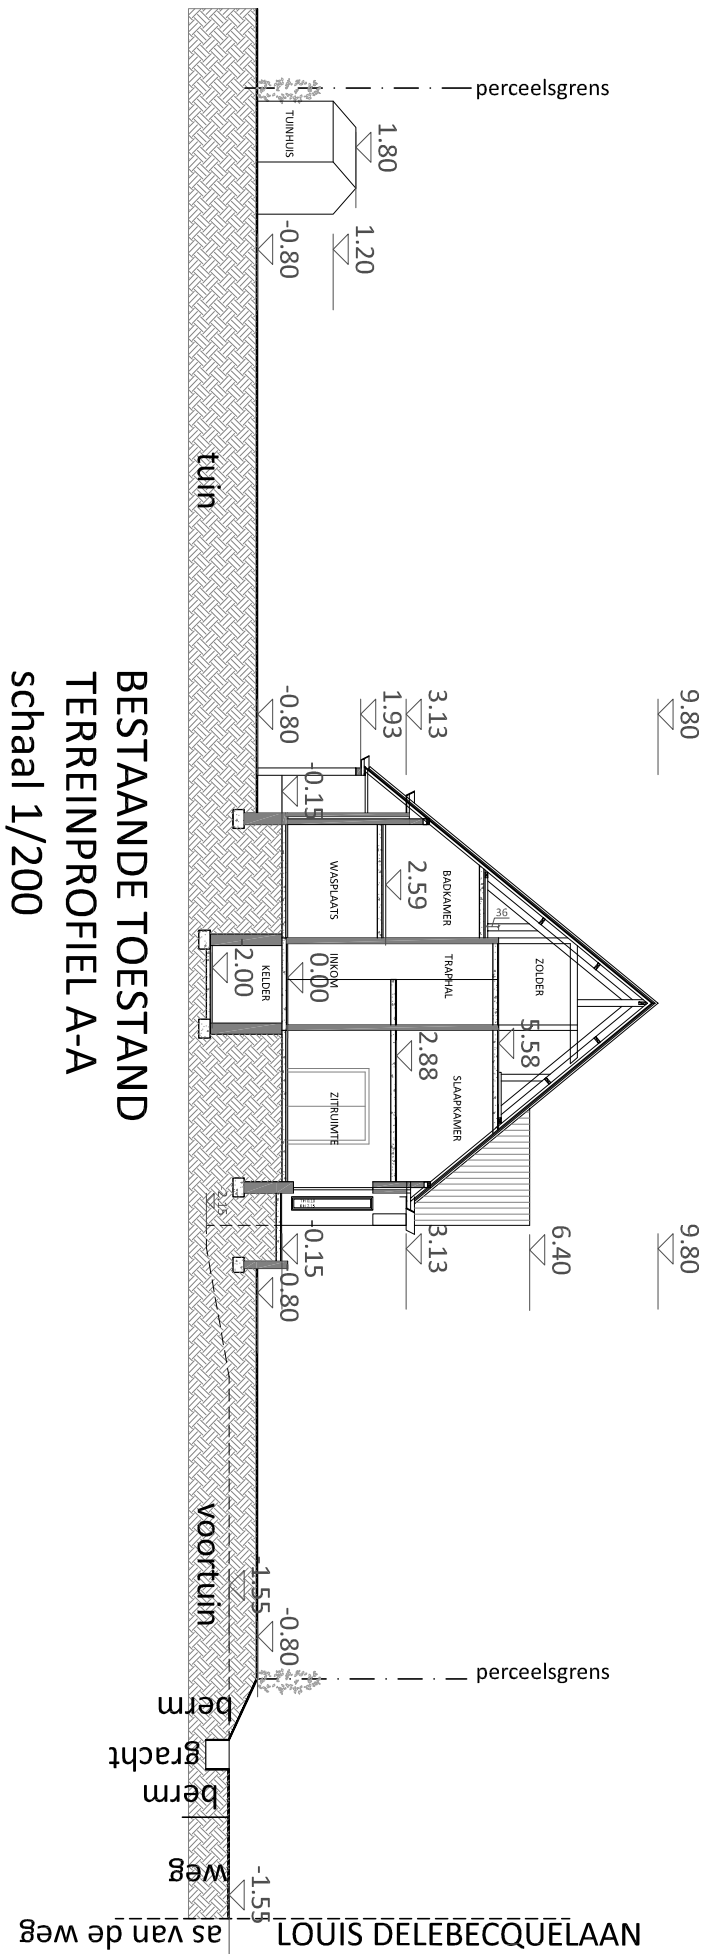

BESTAANDE TOESTAND
TERREINPROFIEL A-A
schaal 1/200