


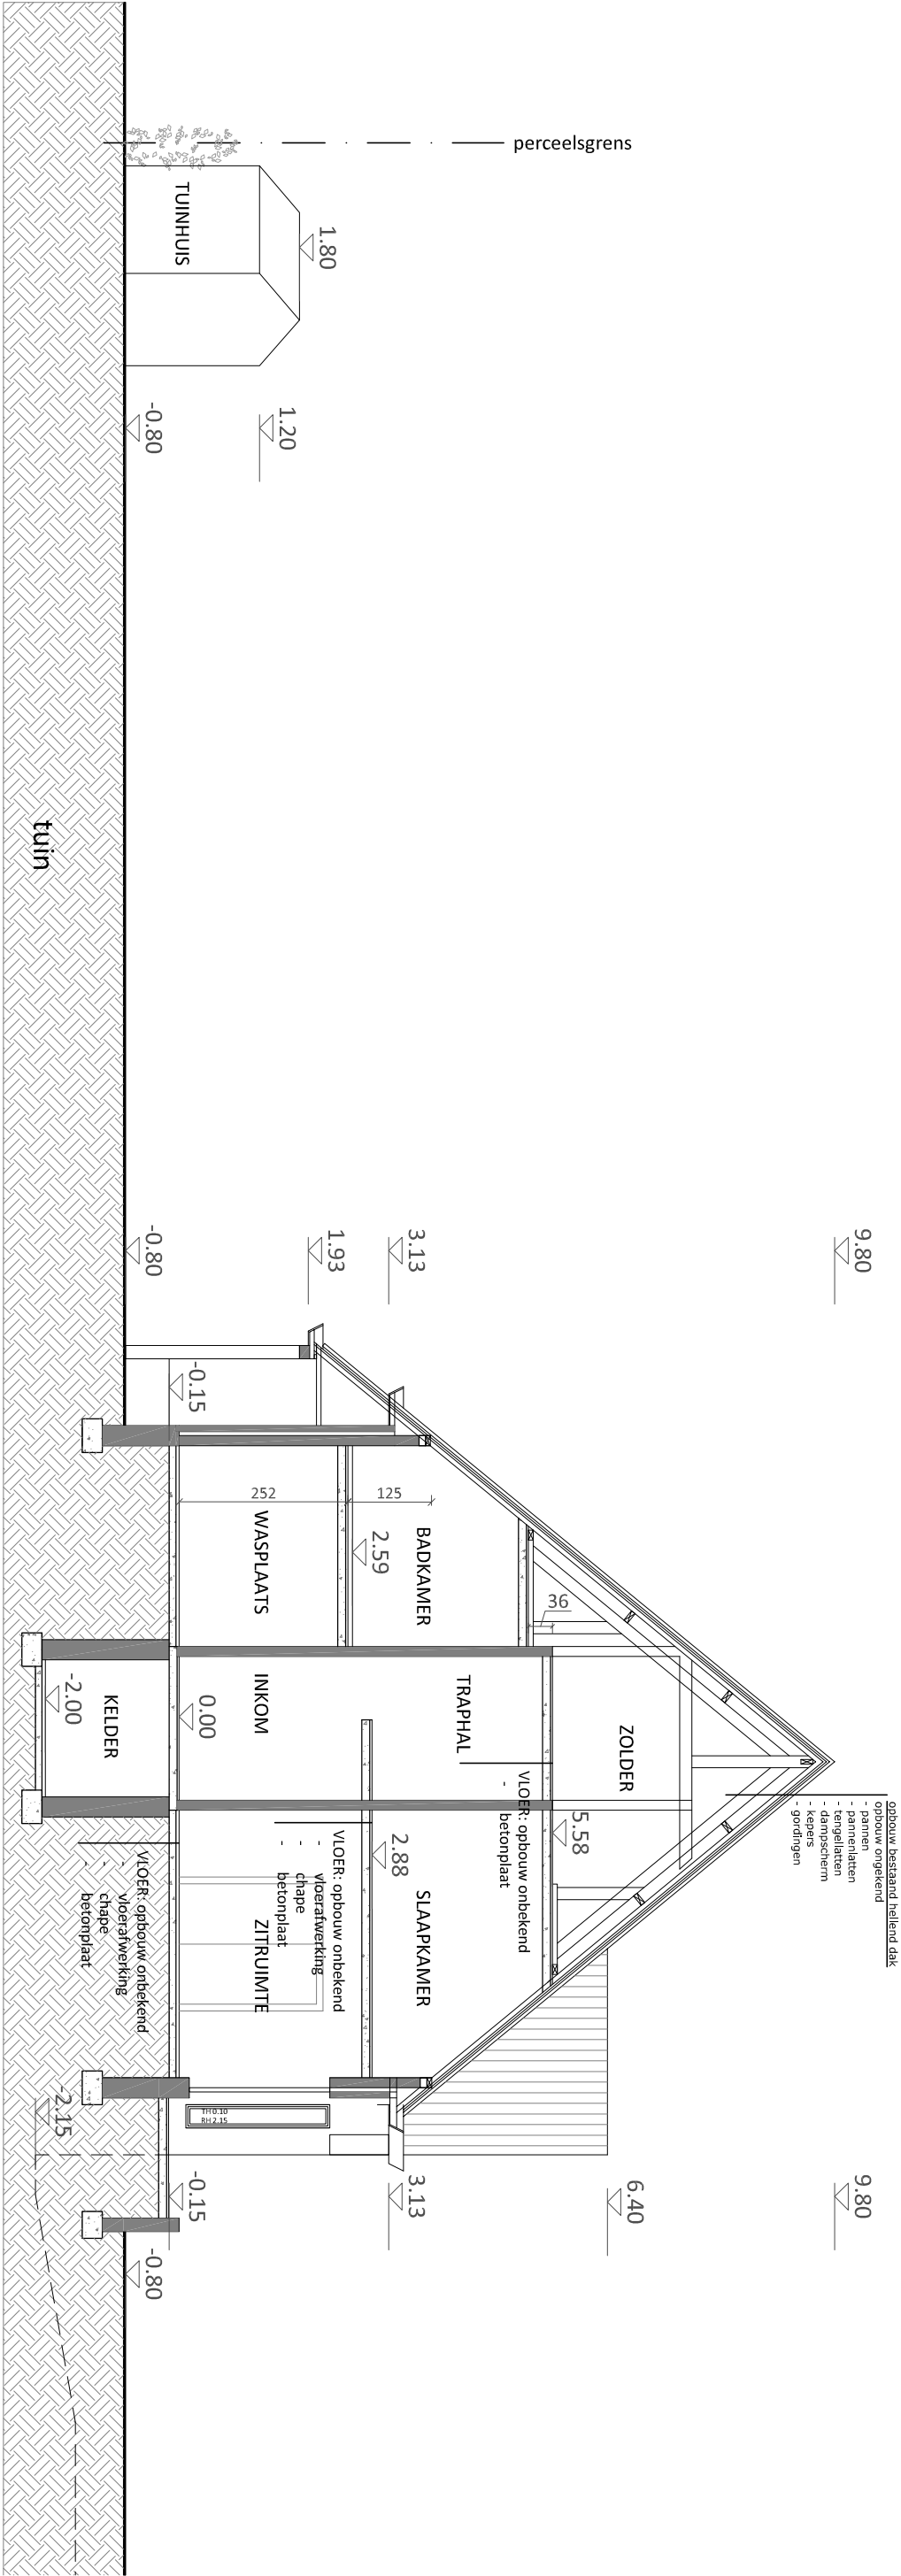

BESTAANDE TOESTAND
SNEDE A-A
schaal 1/100