


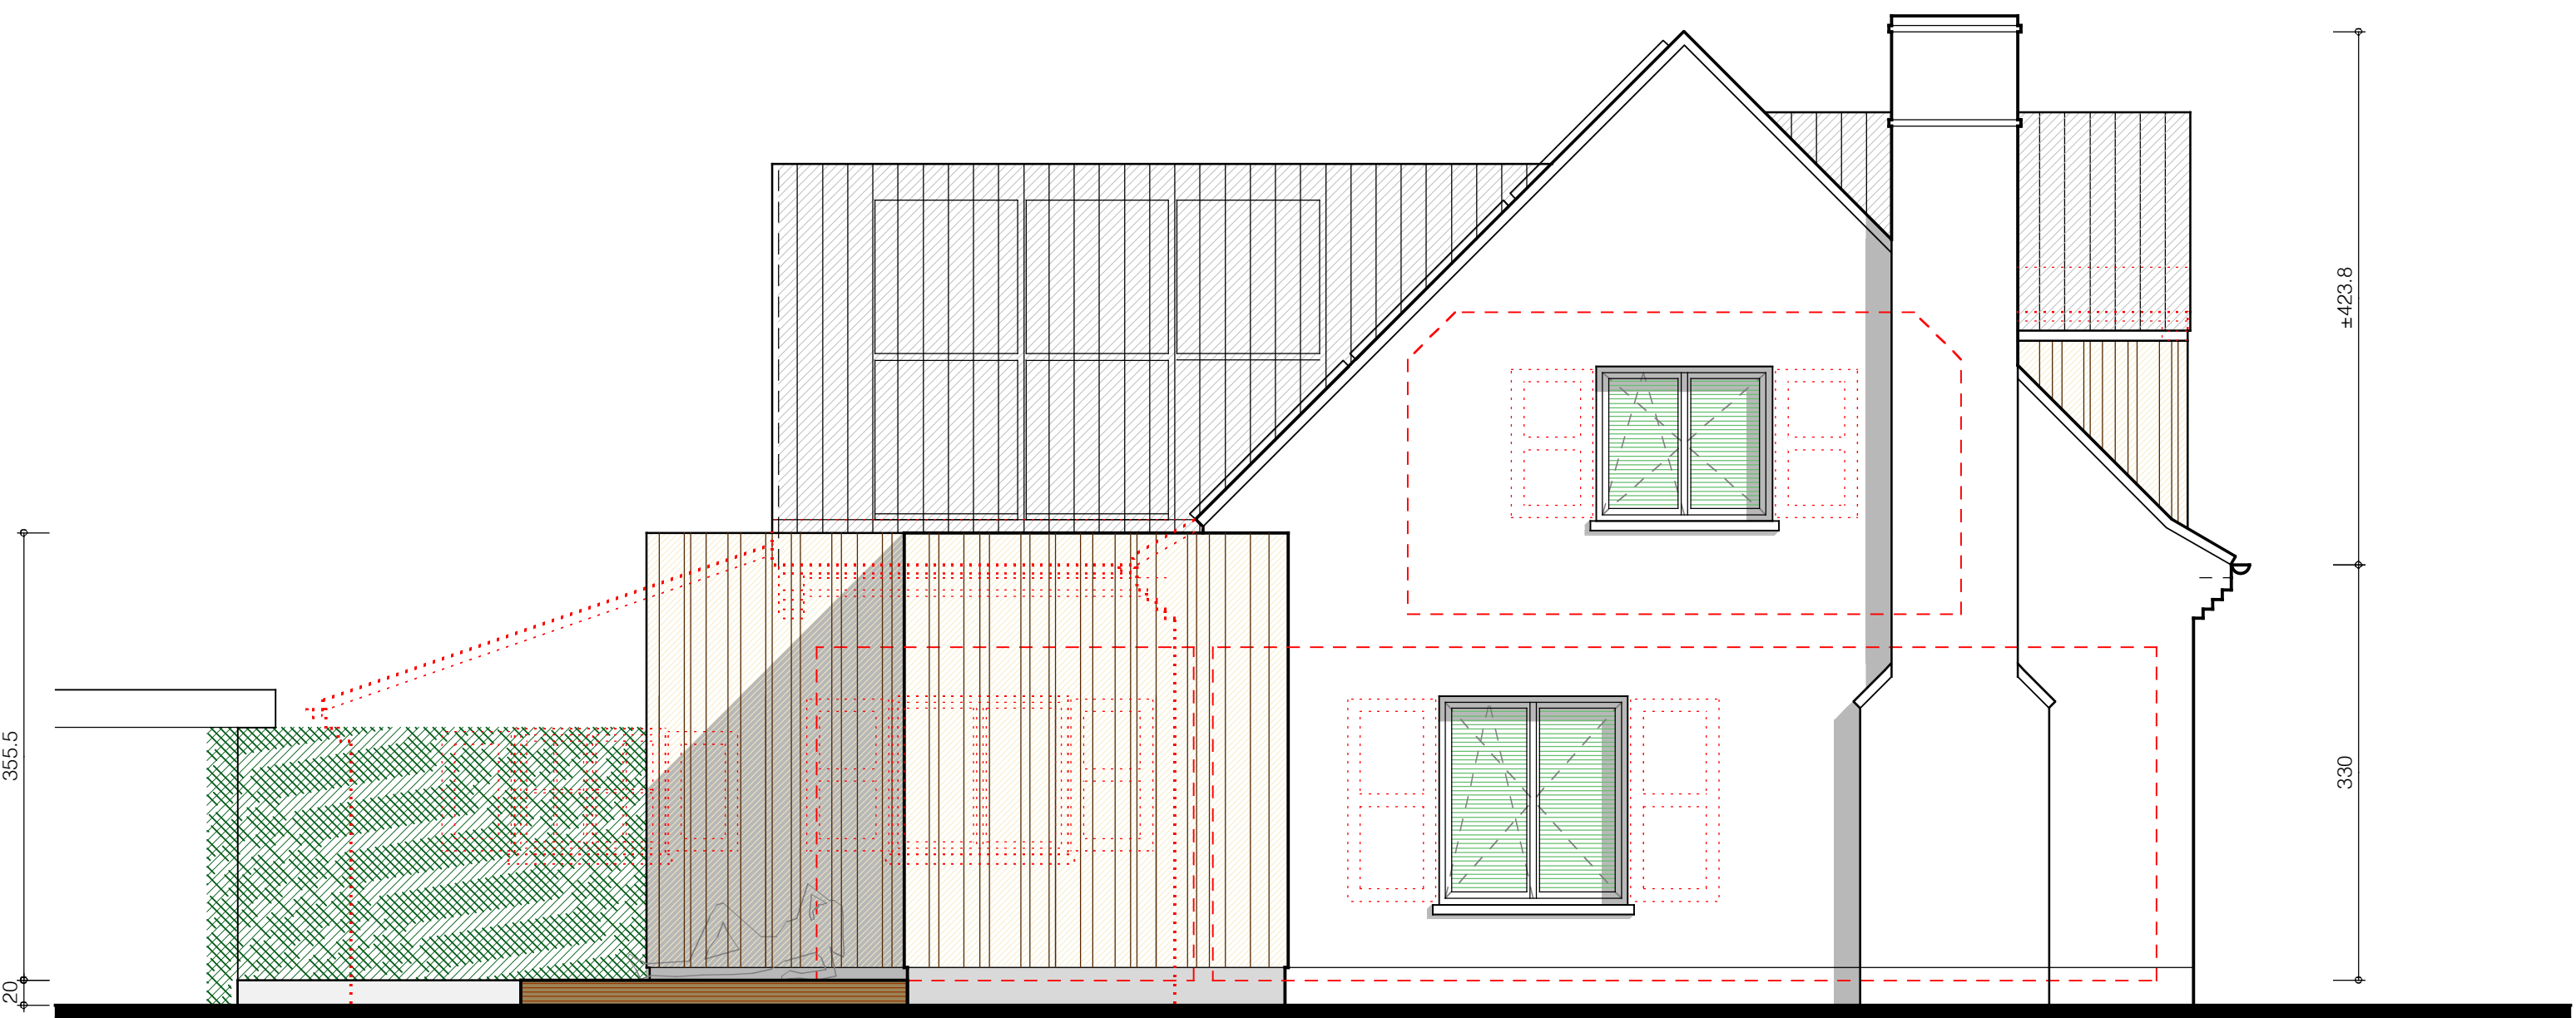

zijgevel zuid

