

LEGENDE

bestaand

afbraak

nieuw

schaal

0


250

500

750

1000 cm

ZIE BIJZONDERE
VOORWAARDE(N)

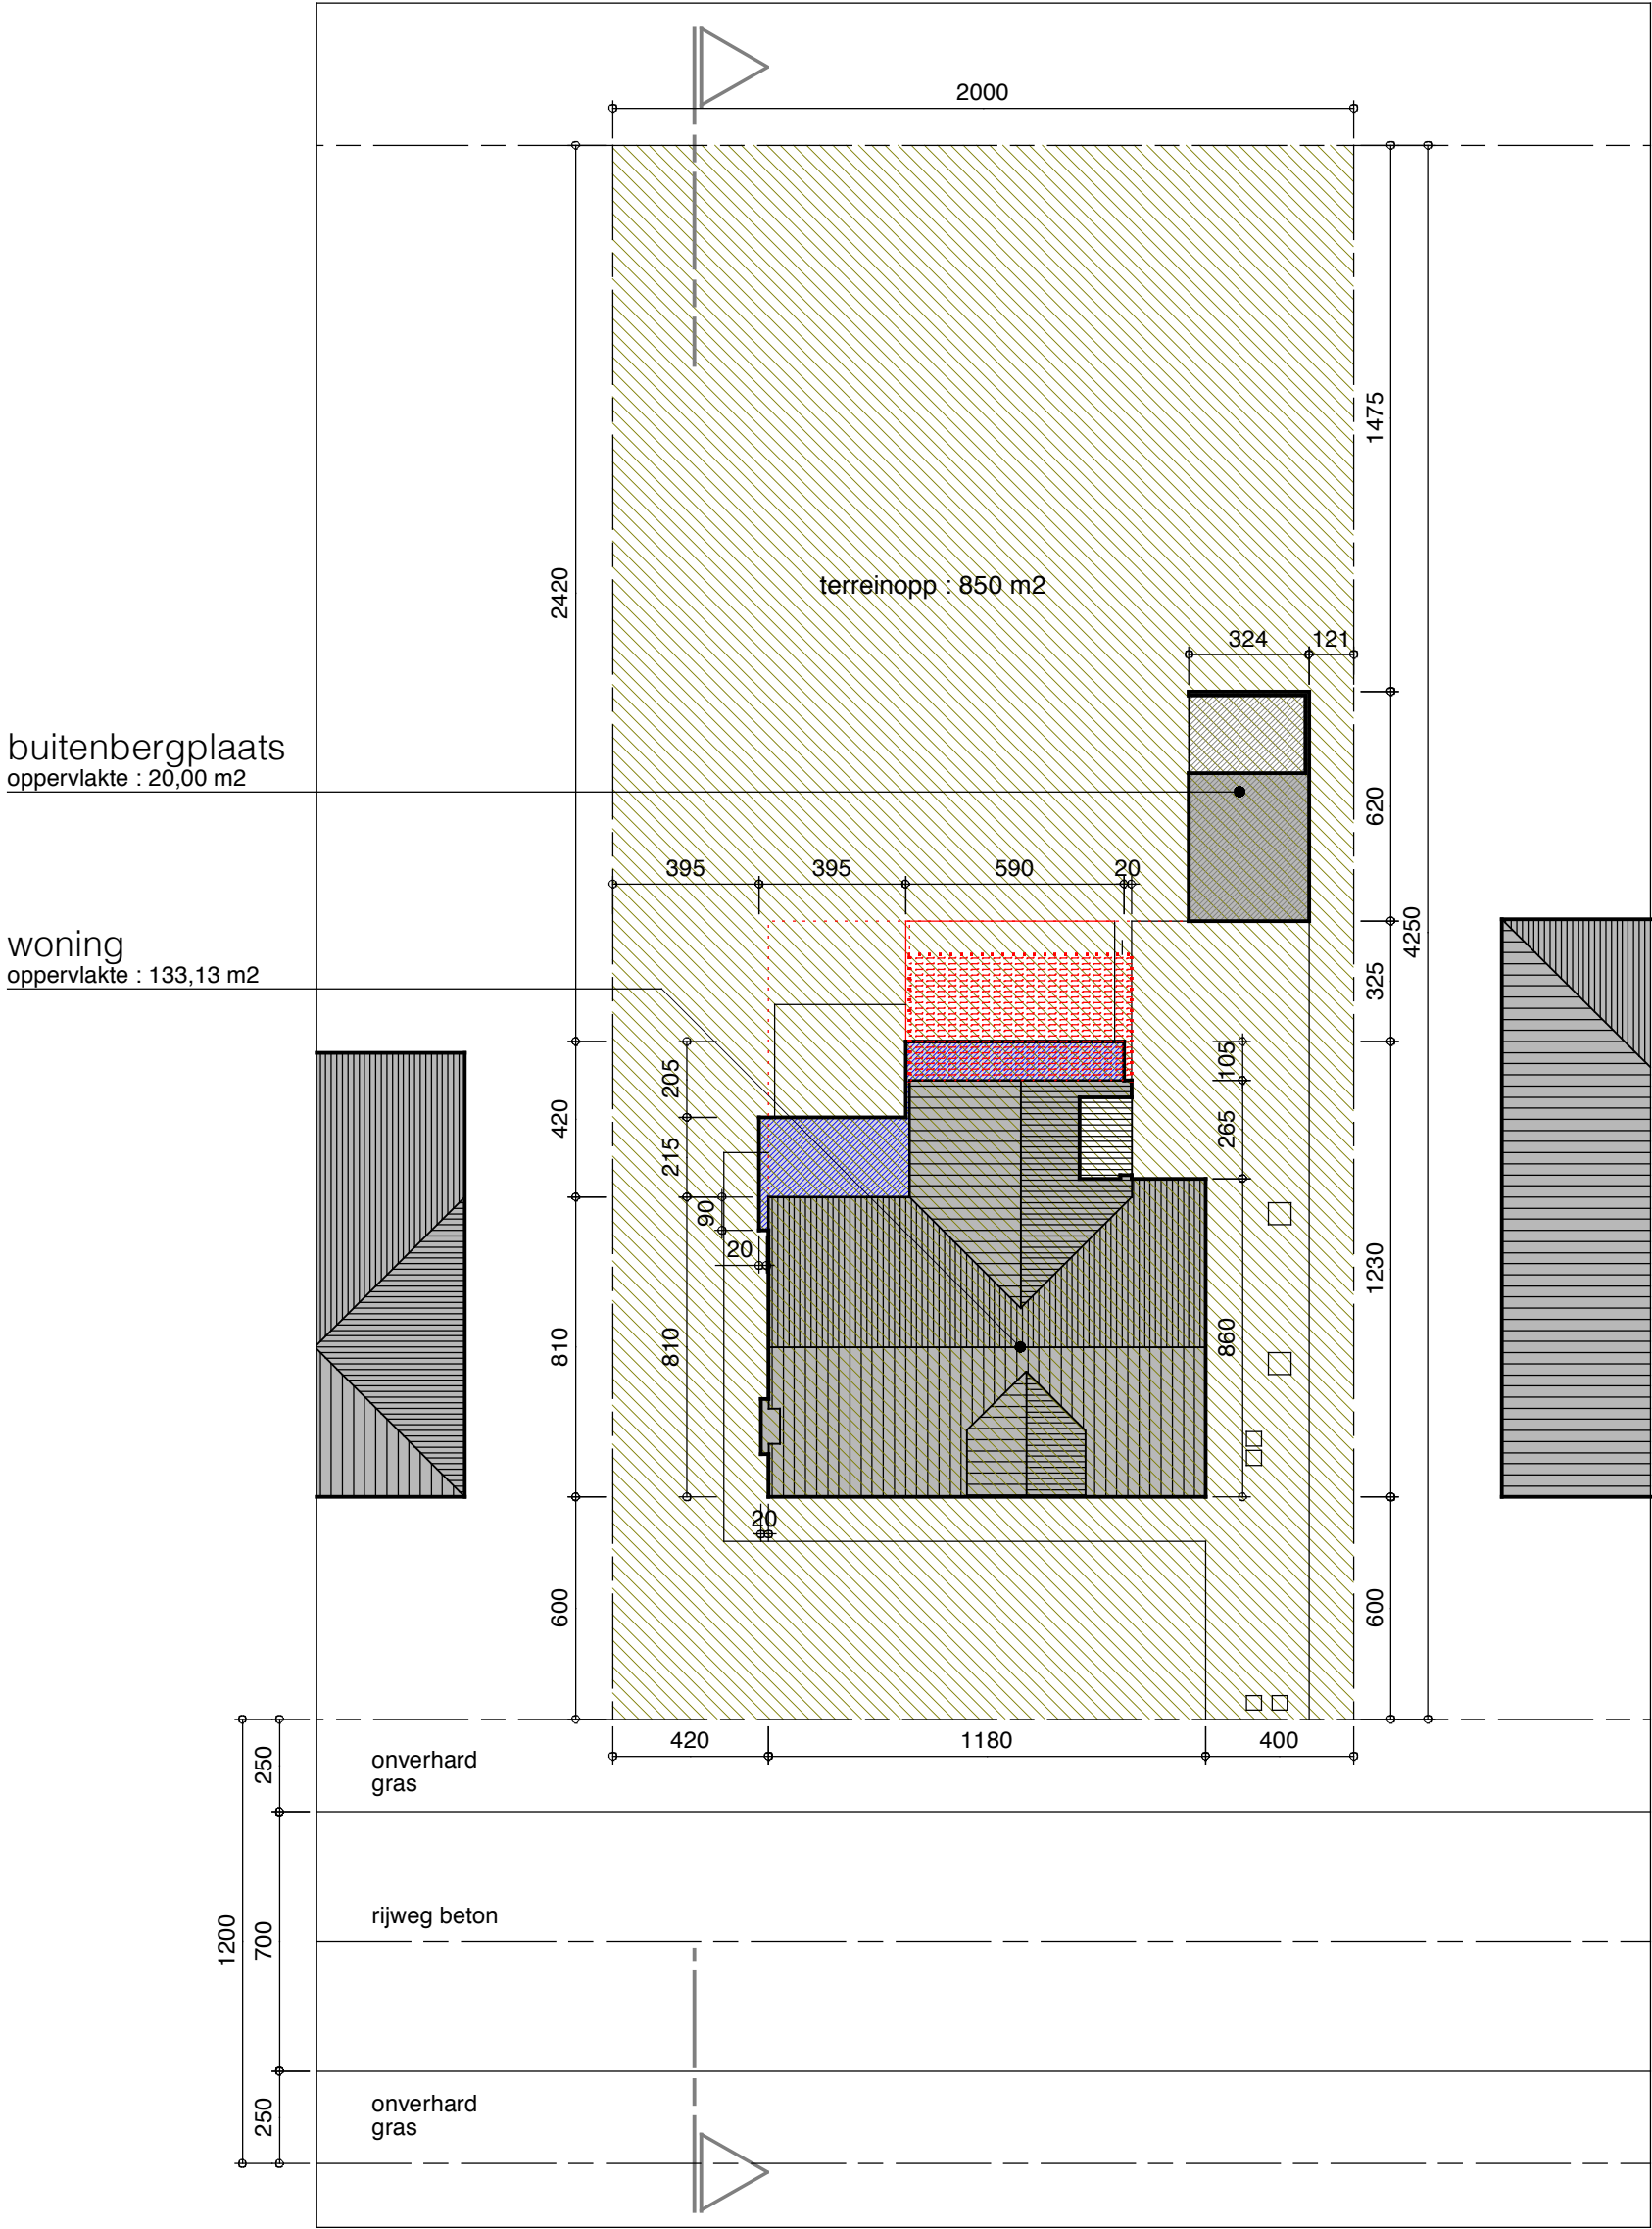

inplanting
nieuwe toestand

