


ZIE BIJZONDERE
VOORWAARDE(N)

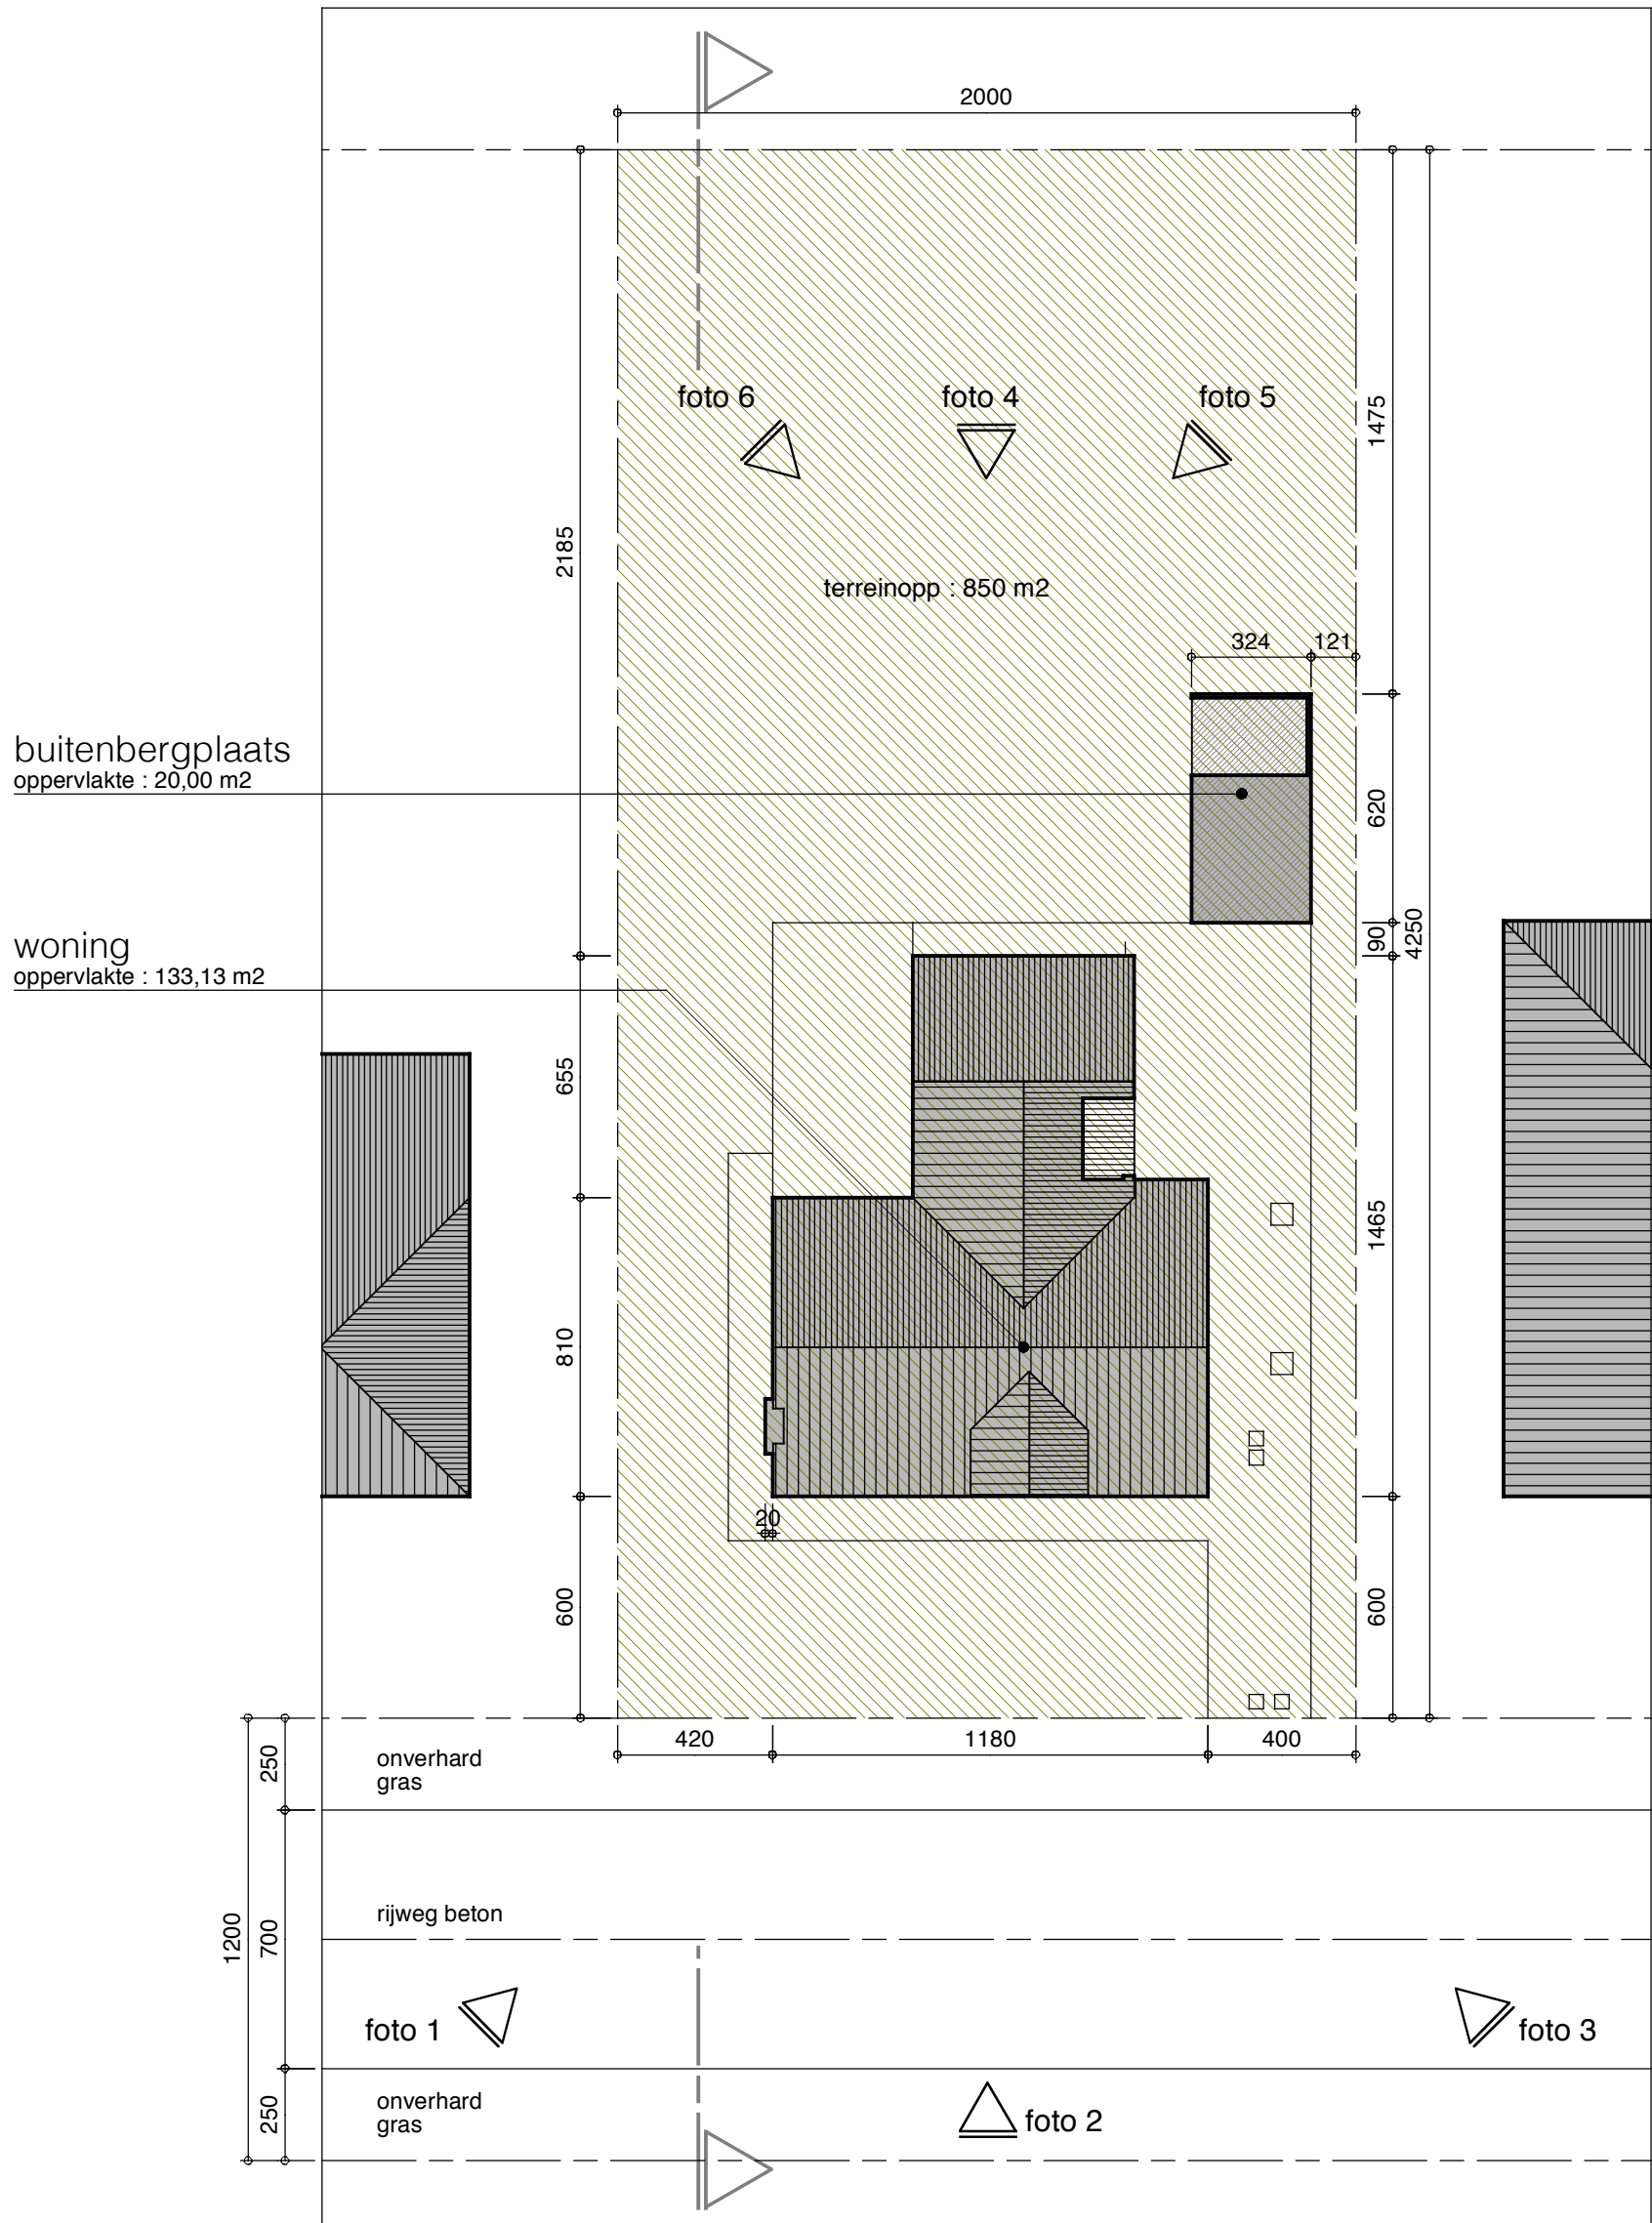

inplanting
bestaande toestand

