

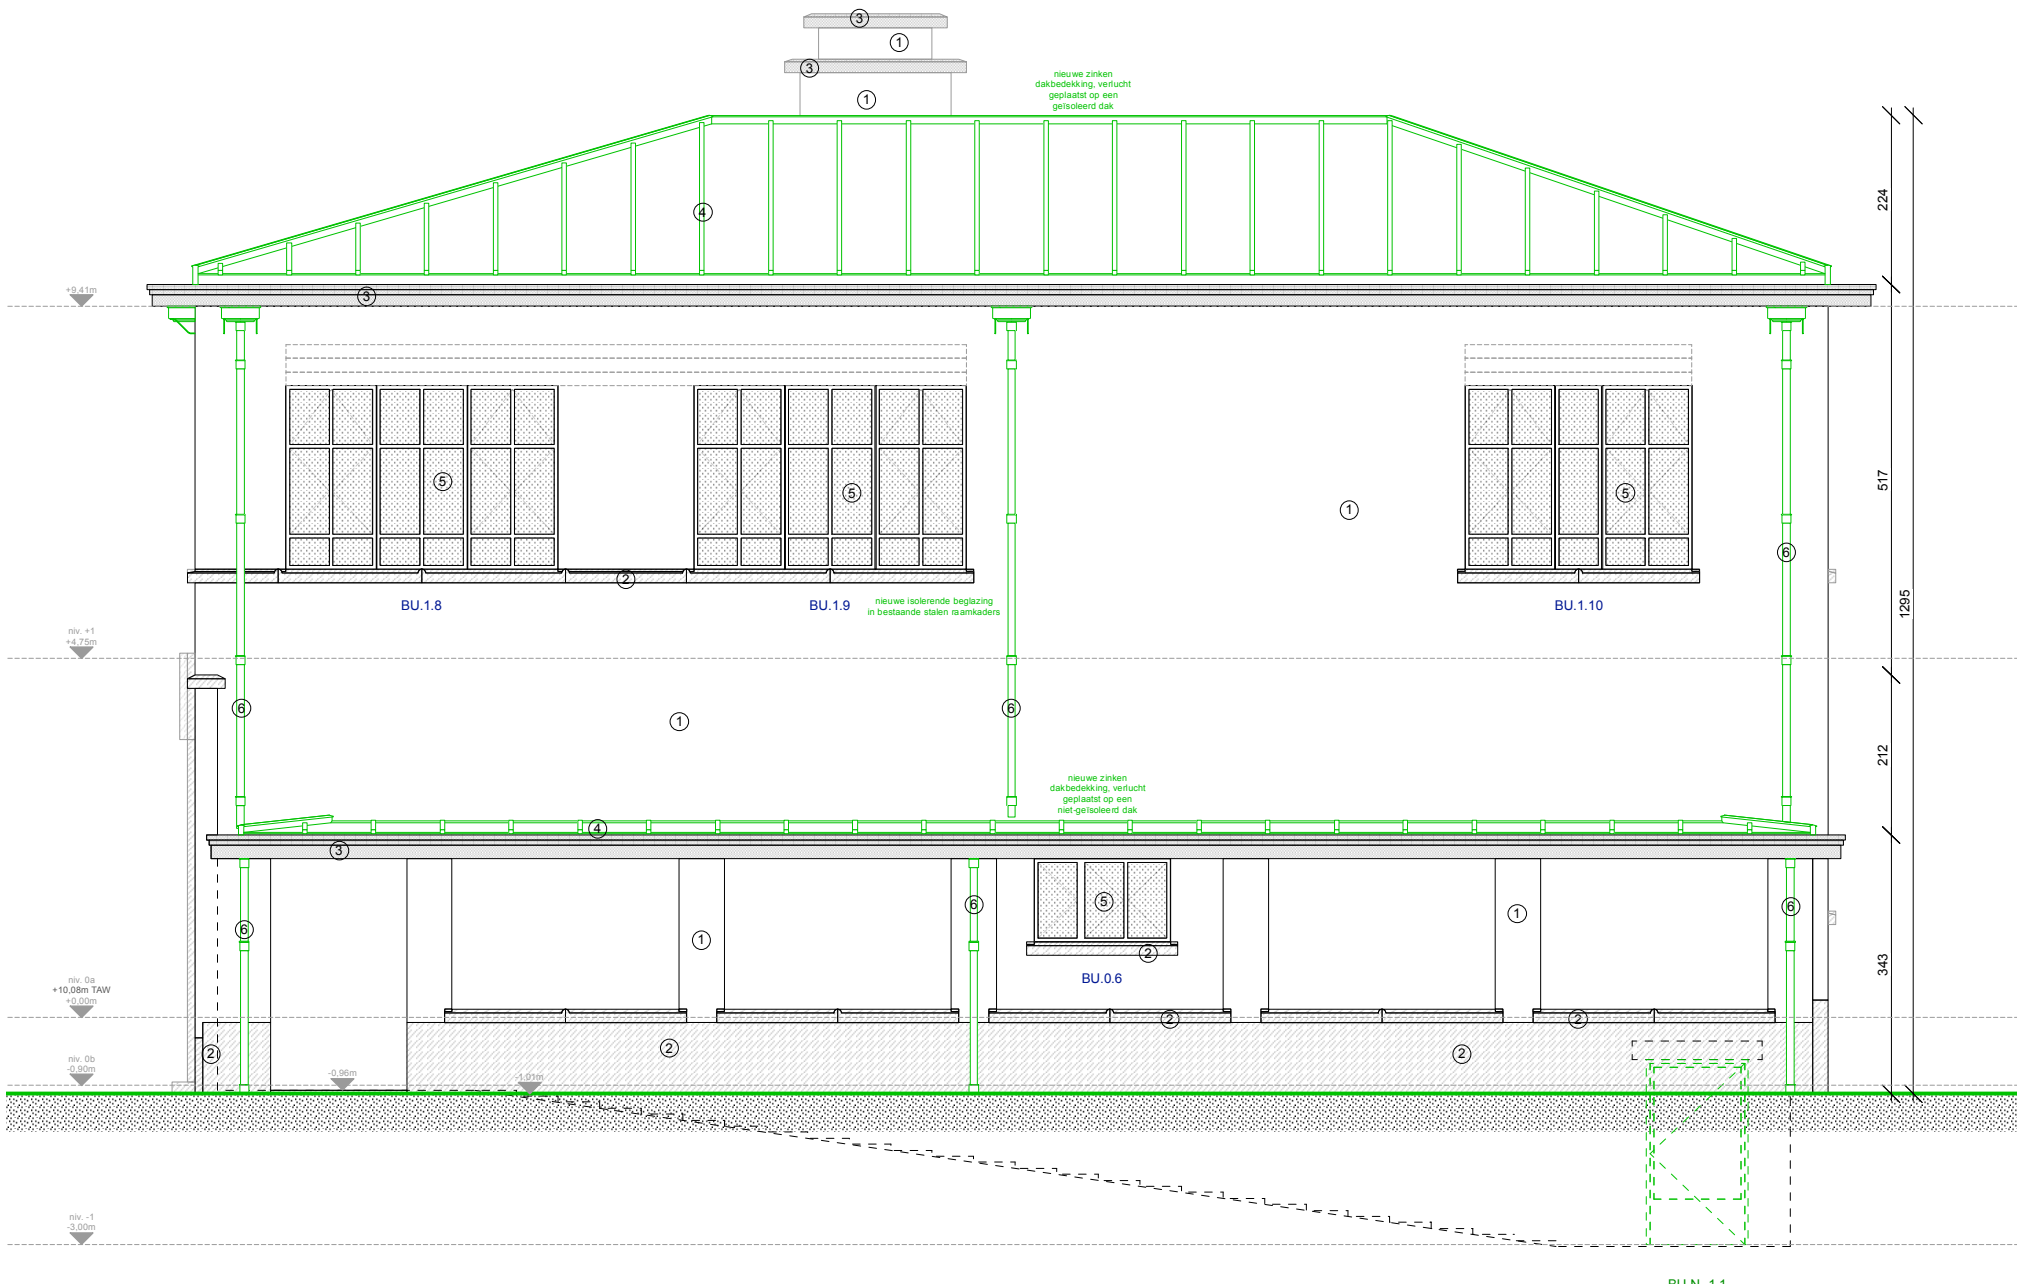


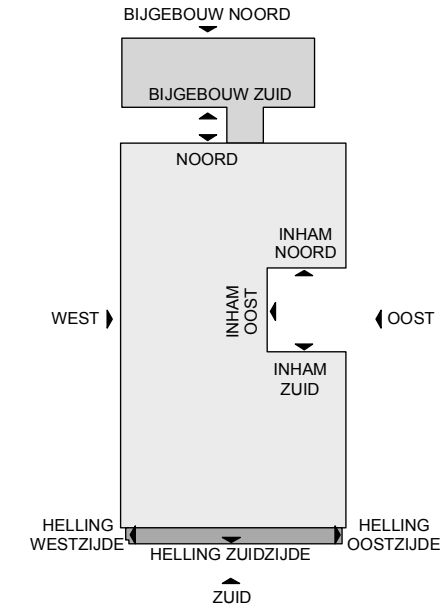

GENT - GO! CAMPUS CASINOPLEIN										Bestek nr. GO/21728/2200301/2021/5153/KH Coupure Rechts 312 en 308 en Casinoplein 23, 9000 Gent									
OPDRACHTGEVER : GO! Onderwijs van de Vlaamse Gemeenschap Huis van het GO! Willebroekkaai 36, 1000 Brussel										ARCHITECT: TV Compagnie-O Architecten Bvba - Architectenbureau Sabine Okkerse Bvba									
		G43 : NIEUWE TOESTAND ZUIDGEVEL								10/12/2024				schaal: 1/100					
De op dit document weergegeven grafische, metrische en tekstuele informatie wordt ter informatieve titel verstrekt teneinde de uitvoerder een zo goed mogelijk inzicht te geven in het beoogde resultaat. De uitvoering blijft de verantwoordelijkheid van de uitvoerder. Alle maataanduidingen op dit document zijn als relatief aan de werkelijke situatie te begrijpen en dienen voorafgaandelijk uitvoering gecontroleerd.																			

LEGENDE

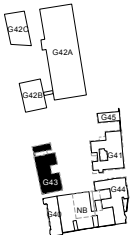

LEGENDE BESTAANDE MATERIALEN

- parement
- massief baksteen metselwerk
- snelbouwsteen
- beton
- lichte scheidingswand

LEGENDE NIEUWE MATERIALEN

- parement
- baksteen
- snelbouwsteen
- beton
- betonsteen

- isolatie
- hout
- lichte scheidingswand
- meubels 1e uitrusting
- meubels ter illustratie

LEGENDE MATERIALEN GEVELS

- 1 baksteen bruin
- 2 blauwe hardsteen
- 3 beton
- 4 zinken dakbedekking
- 5 stalen buitenschrijnwerk (wit)
- 6 afvoerbuys gietijzer
- 7 afvoerbuys pvc
- 8 polycarbonaatplaten transparant
- 9 metaal (wit)

- 10 houten schrijnwerk (wit)
- 11 alu. schrijnwerk (natuurkleur)
- 12 houten schrijnwerk (lichtbruin gebelst)
- 13 gelakt staal (wit)