



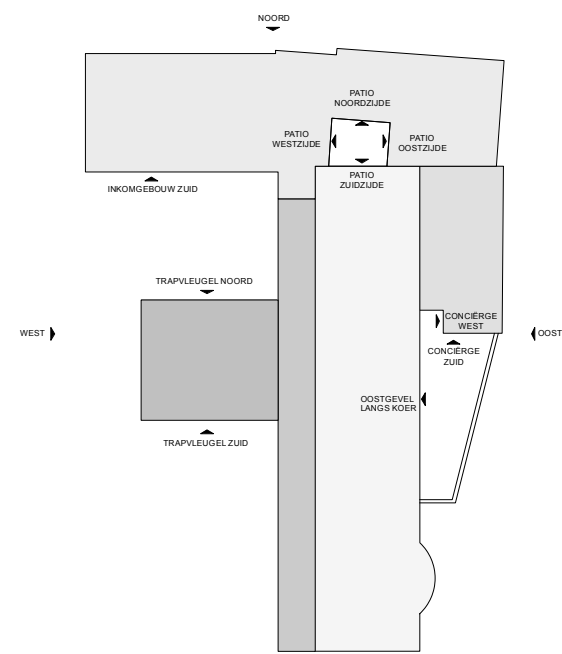

GENT - GO! CAMPUS CASINOPLEIN					Bestek nr. GO/21728/2200301/2021/5153/KH Coupure Rechts 312 en 308 en Casinoplein 23, 9000 Gent				
OPDRACHTGEVER : GO! Onderwijs van de Vlaamse Gemeenschap Huis van het GO! Willebroekkaai 36, 1000 Brussel					ARCHITECT: TV Compagnie-O Architecten Bvba - Architectenbureau Sabine Okkerse Bvba				
G44 : BESTAANDE TOESTAND GEVEL NOORD					10/12/2024		schaal: 1/100		
De op dit document weergegeven grafische, metrische en tekstuele informatie wordt ter informatieve titel verstrekt teneinde de uitvoerder een zo goed mogelijk inzicht te geven in het beoogde resultaat. De uitvoering blijft de verantwoordelijkheid van de uitvoerder. Alle maataanduidingen op dit document zijn als relatief aan de werkelijke situatie te begrijpen en dienen voorafgaandelijk uitvoering gecontroleerd.									

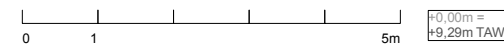

- LEGENDE BESTAANDE MATERIALEN

-  parement
 massief baksteenmetse
 snelbouwsteen
 beton
 lichte scheidingwand

- LEGENDE SCHADEBEELD

- | | | | |
|---|--------------------|---|---------------|
|  | schade beton |  | schade voegen |
|  | schade beton zwaar |  | vervuiling |
|  | groene aanslag | | |
|  | schade arduin | | |
|  | schade metselwerk | | |

- LEGENDE STAAT BUITENSCHRIJNWERK

- | | |
|---|---|
|  | goede staat - ter plaatse te herstellen |
|  | goede staat - in atelier te herstellen |
|  | matige staat - in atelier te herstellen |
|  | slechte staat - te vervangen |
|  | voorlopige afscherming |

- LEGENDE MATERIALEN GEVELS

- | | | |
|----------------------------------|--|-------------------------|
| 1 baksteen donkerbruin | 10 witte kalkzandsteen | 19 beton |
| 2 baksteen bruin | 11 simli pierre (wit) | 20 cementering |
| 3 baksteen lichtbruin | 12 afvoerbuis zink | 21 metaal (dongkroegen) |
| 4 gietijzer onderbuis | 13 geveelbepiestering (wit) | |
| 5 houten buitenschrijnwerk (wit) | 14 afvoerbuis pvc | |
| 6 blauwe hardsteen | 15 stalen buitenschrijnwerk (wit) | |
| 7 metaal (wit) | 16 baksteen rood | |
| 8 zinken dakbedekking | 17 houten buitenschrijnwerk (bruin gebeitst) | |
| 9 dakpannen (zwart geglazuurd) | 18 alu. schrijnwerk (natuurkleur) | |