

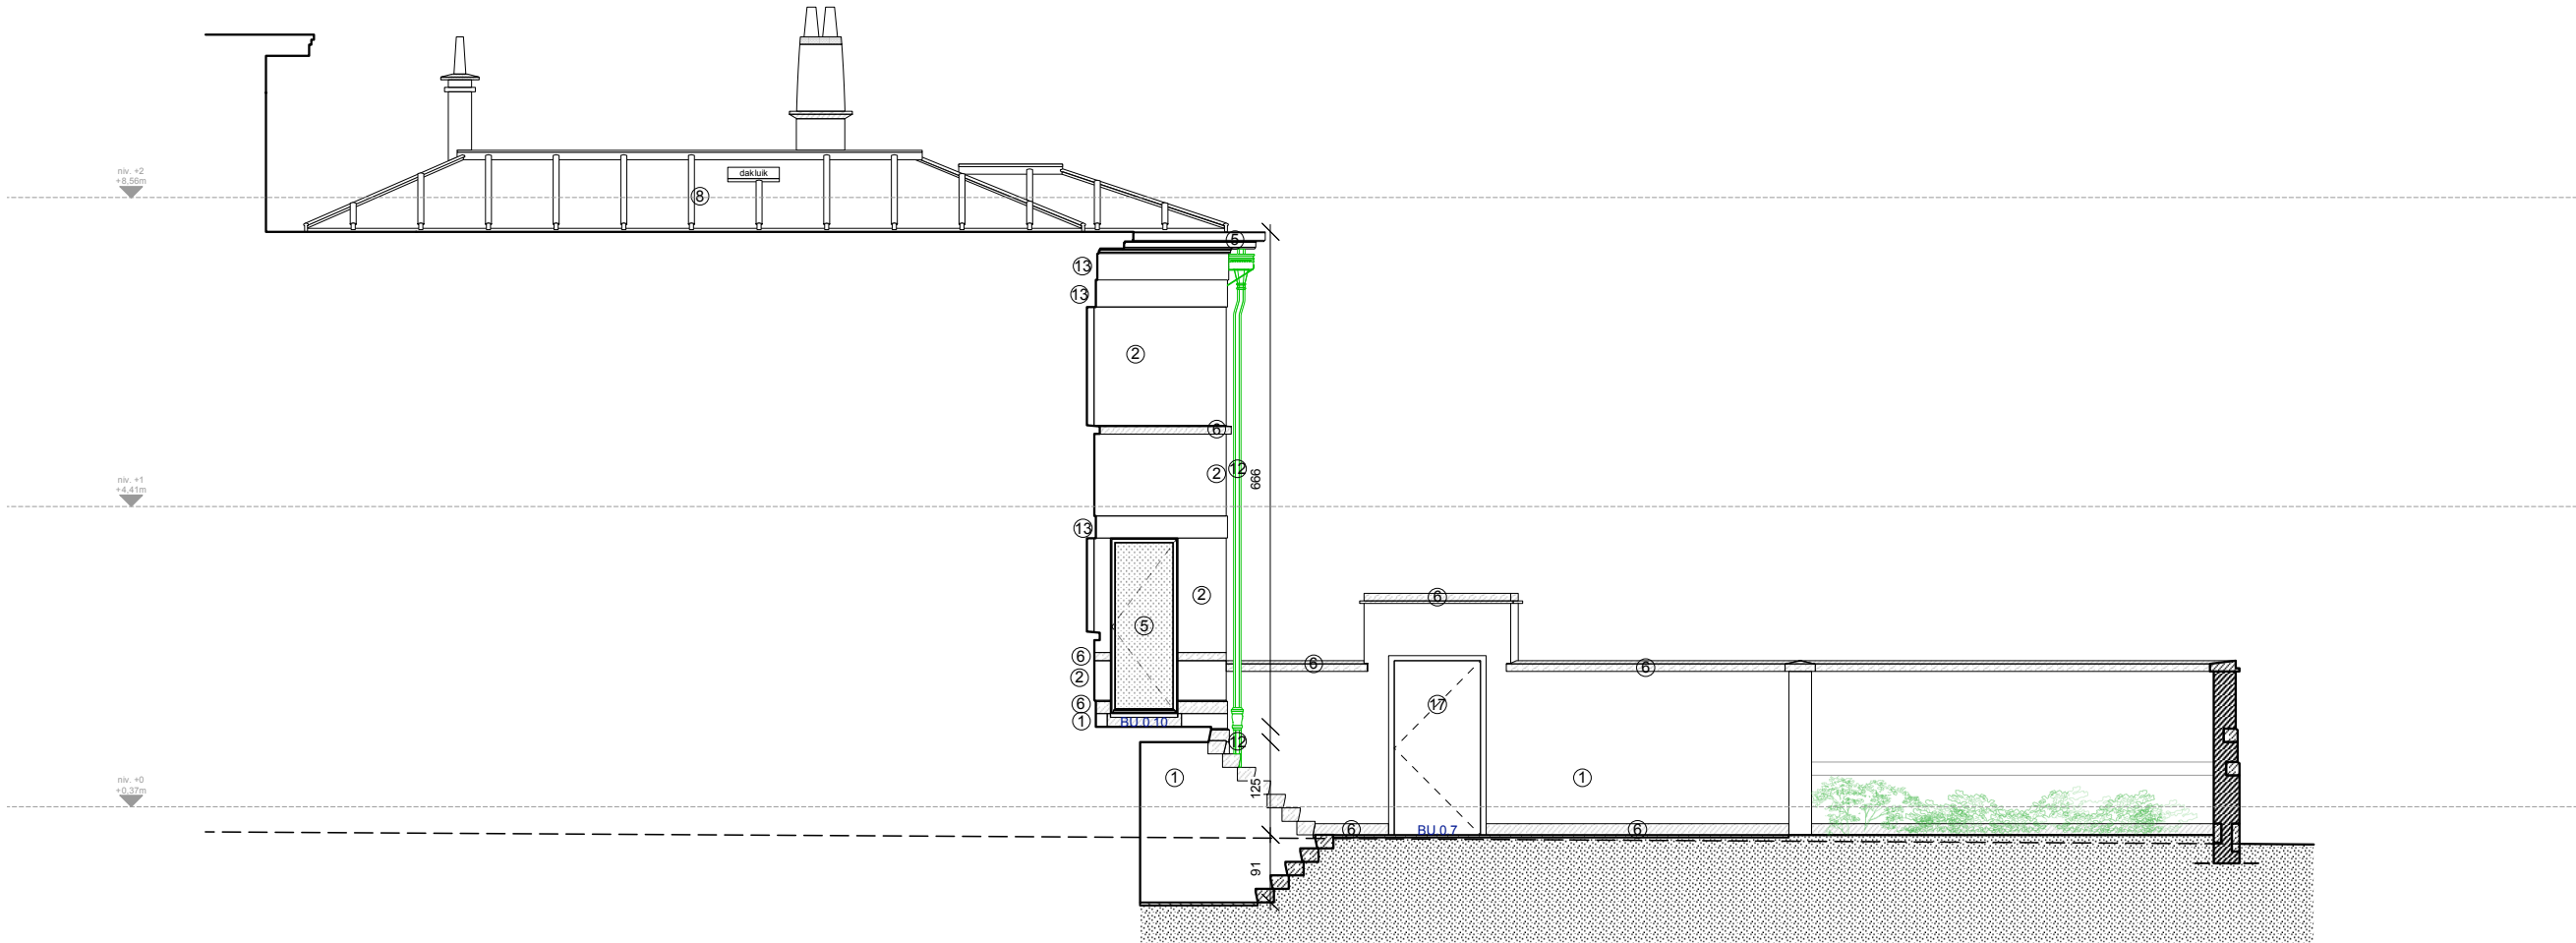


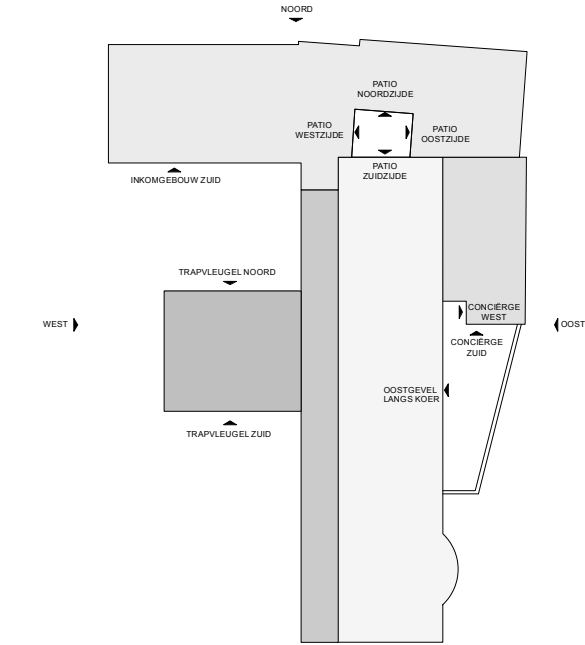

INHAM EN BINNENZIJD KOERMUUR

GENT - GO! CAMPUS CASINOPLEIN										Bestek nr. GO/21728/2200301/2021/5153/KH Coupure Rechts 312 en 308 en Casinoplein 23, 9000 Gent	
OPDRACHTGEVER : GO! Onderwijs van de Vlaamse Gemeenschap Huis van het GO! Willebroekkaai 36, 1000 Brussel										ARCHITECT: TV Compagnie-O Architecten Bvba - Architectenbureau Sabine Okkerse Bvba	
		G44 : NIEUWE TOESTAND WESTGEVEL CONCIËRGEWONING								10/12/2024		schaal: 1/100	

LEGENDE

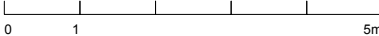

LEGENDE BESTAANDE MATERIALEN

- parement
- massief baksteenmetselwerk
- snelbouwsteen
- beton
- lichte scheidingswand

LEGENDE NIEUWE MATERIALEN

- parement
- baksteen
- snelbouwsteen
- beton
- betonsteen

- isolatie
- hout
- lichte scheidingswand
- meubels 1e uitrusting
- meubels ter illustratie

LEGENDE MATERIALEN GEVELS

- baksteen donkerbruin
- baksteen bruin
- baksteen lichtbruin
- gietijzeren onderbuis
- houten buitenschrijnwerk (licht okergeel)
- blauwe hardsteen
- metaal (wit)
- zinken dakbedekking
- dakpannen (zwart geglaazuurd)
- witte kalkzandsteen
- simil pierre (wit)
- shoerbus zink
- gevelbepleistering (wit)

- stalen buitenschrijnwerk (donkergroen)
- stalen buitenschrijnwerk (grijs)
- baksteen rood
- houten buitenschrijnwerk (bruin gebeitst)
- alu. schrijnwerk (natuurkleur)
- beton
- cementering
- metaal (donkergroen)
- staal (wit gelakt)