

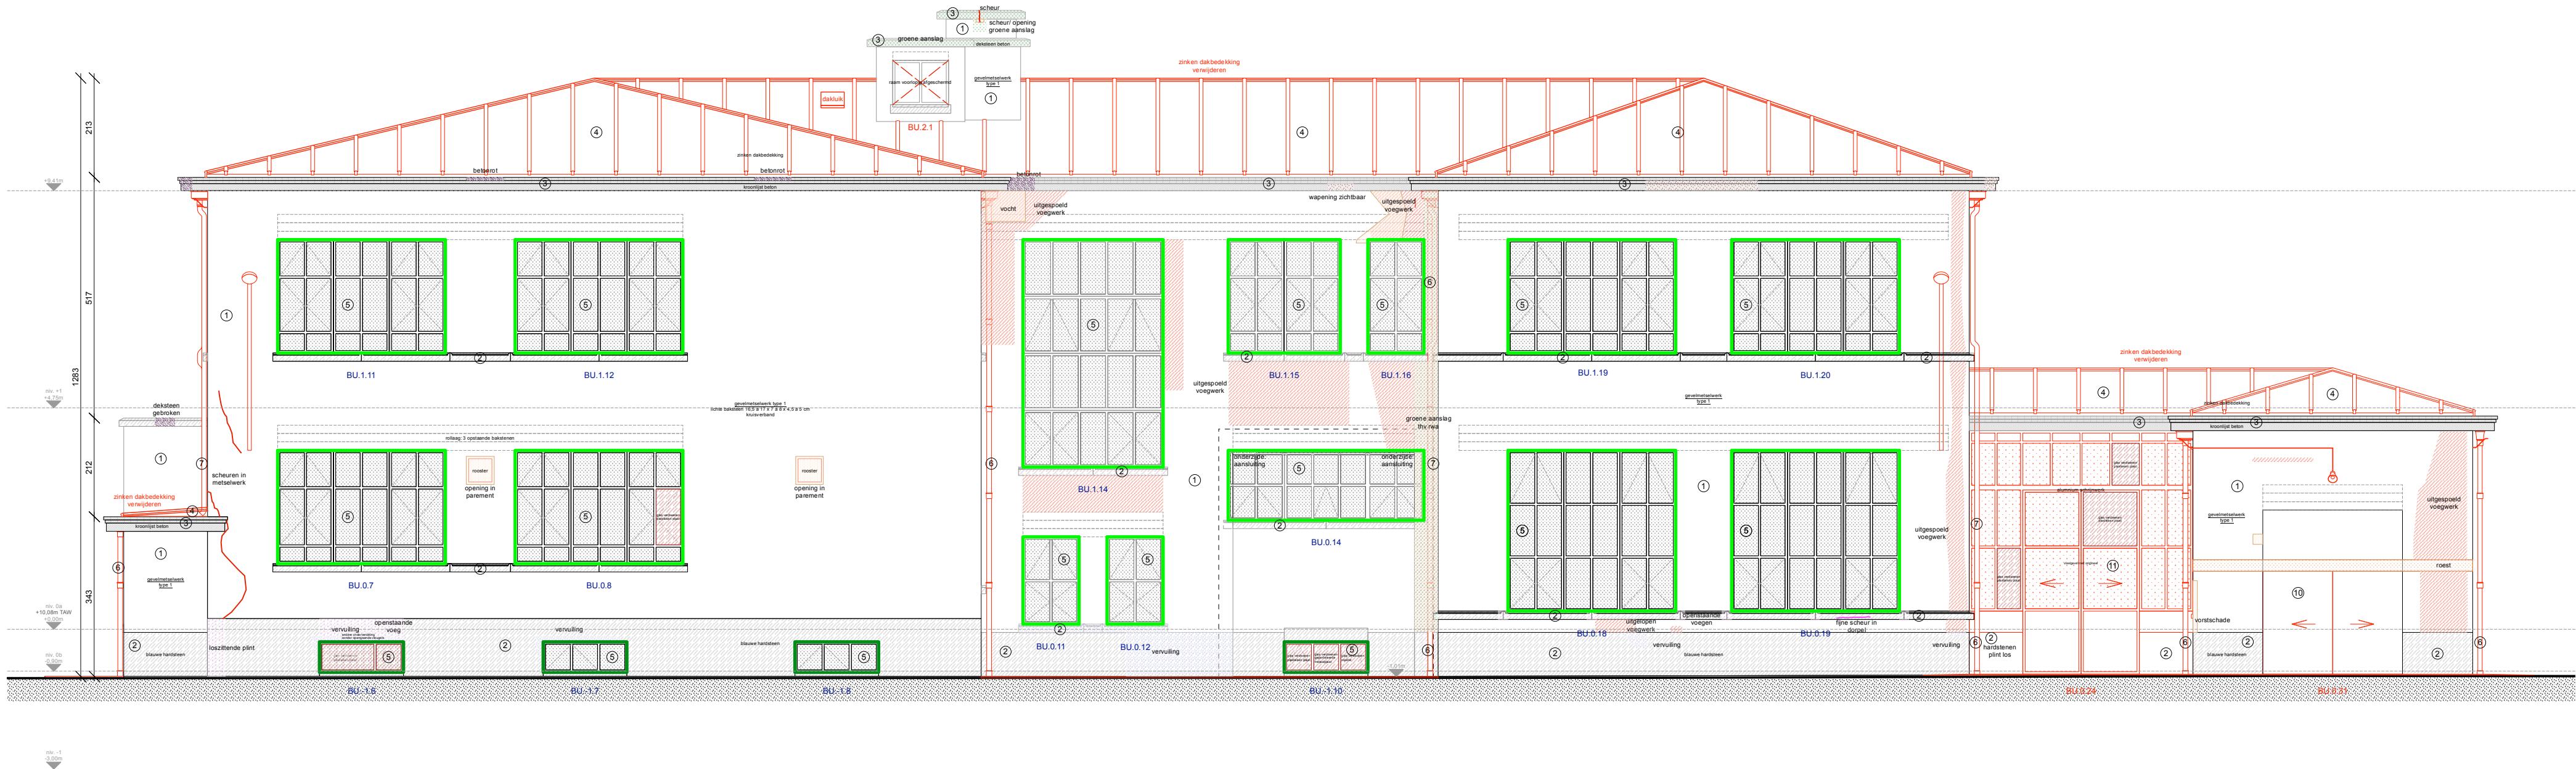
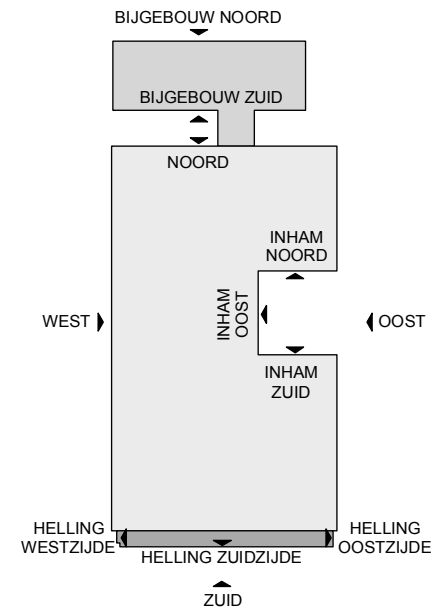


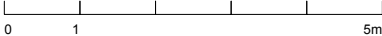

GENT - GO! CAMPUS CASINOPLEIN		Bestek nr. GO/21728/2200301/2021/5153/KH	
OPDRACHTGEVER : GO! Onderwijs van de Vlaamse Gemeenschap		Coupure Rechts 312 en 308 en Casinoplein 23, 9000 Gent	
Huis van het GO!		ARCHITECT: TV Compagnie-O Architecten Bvba -	
Willebroekkaai 36, 1000 Brussel		Architectenbureau Sabine Okkerse Bvba	
G43 : BESTAANDE TOESTAND OOSTGEVEL		10/12/2024	schaal: 1/100
De op dit document weergegeven grafische, metrische en tekstuele informatie wordt ter informatieve titel verstrekt teneinde de uitvoerder een zo goed mogelijk inzicht te geven in het beoogde resultaat. De uitvoering blijft de verantwoordelijkheid van de uitvoerder. Alle maataanduidingen op dit document zijn als relatief aan de werkelijke situatie te begrijpen en dienen voorafgaandelijk uitvoering gecontroleerd.			

LEGENDE

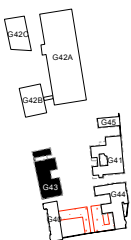

10.00m = 1:10.08m TAW

LEGENDE BESTAANDE MATERIALEN

- parement
- massief baksteen metselwerk
- snelbouwsteen
- beton
- lichte scheidingwand
- afbraak
- helder glas
- reliefglas
- betonplafond zichtbaar

schade beton

schade beton zwaar

groene aanslag

schade aarden

schade metselwerk

schade voegen

vervulling

goede staat - ter plaatse te herstellen

goede staat - in atelier te herstellen

matige staat - in atelier te herstellen

slechte staat - te vervangen

voorlopige afscherming

LEGENDE MATERIALEN GEVELS

- baksteen bruin
- blauwe hardsteen
- beton
- zinken dakbedekking
- stalen buitenschrijnwerk (wit)
- afvoerbus gietijzer
- afvoerbus pvc
- polycarbonaatplaten transparant
- metaal (wit)
- houten schrijnwerk (wit)
- alu. schrijnwerk (natuurkleur)
- houten schrijnwerk (lichtbruin gebelst)