



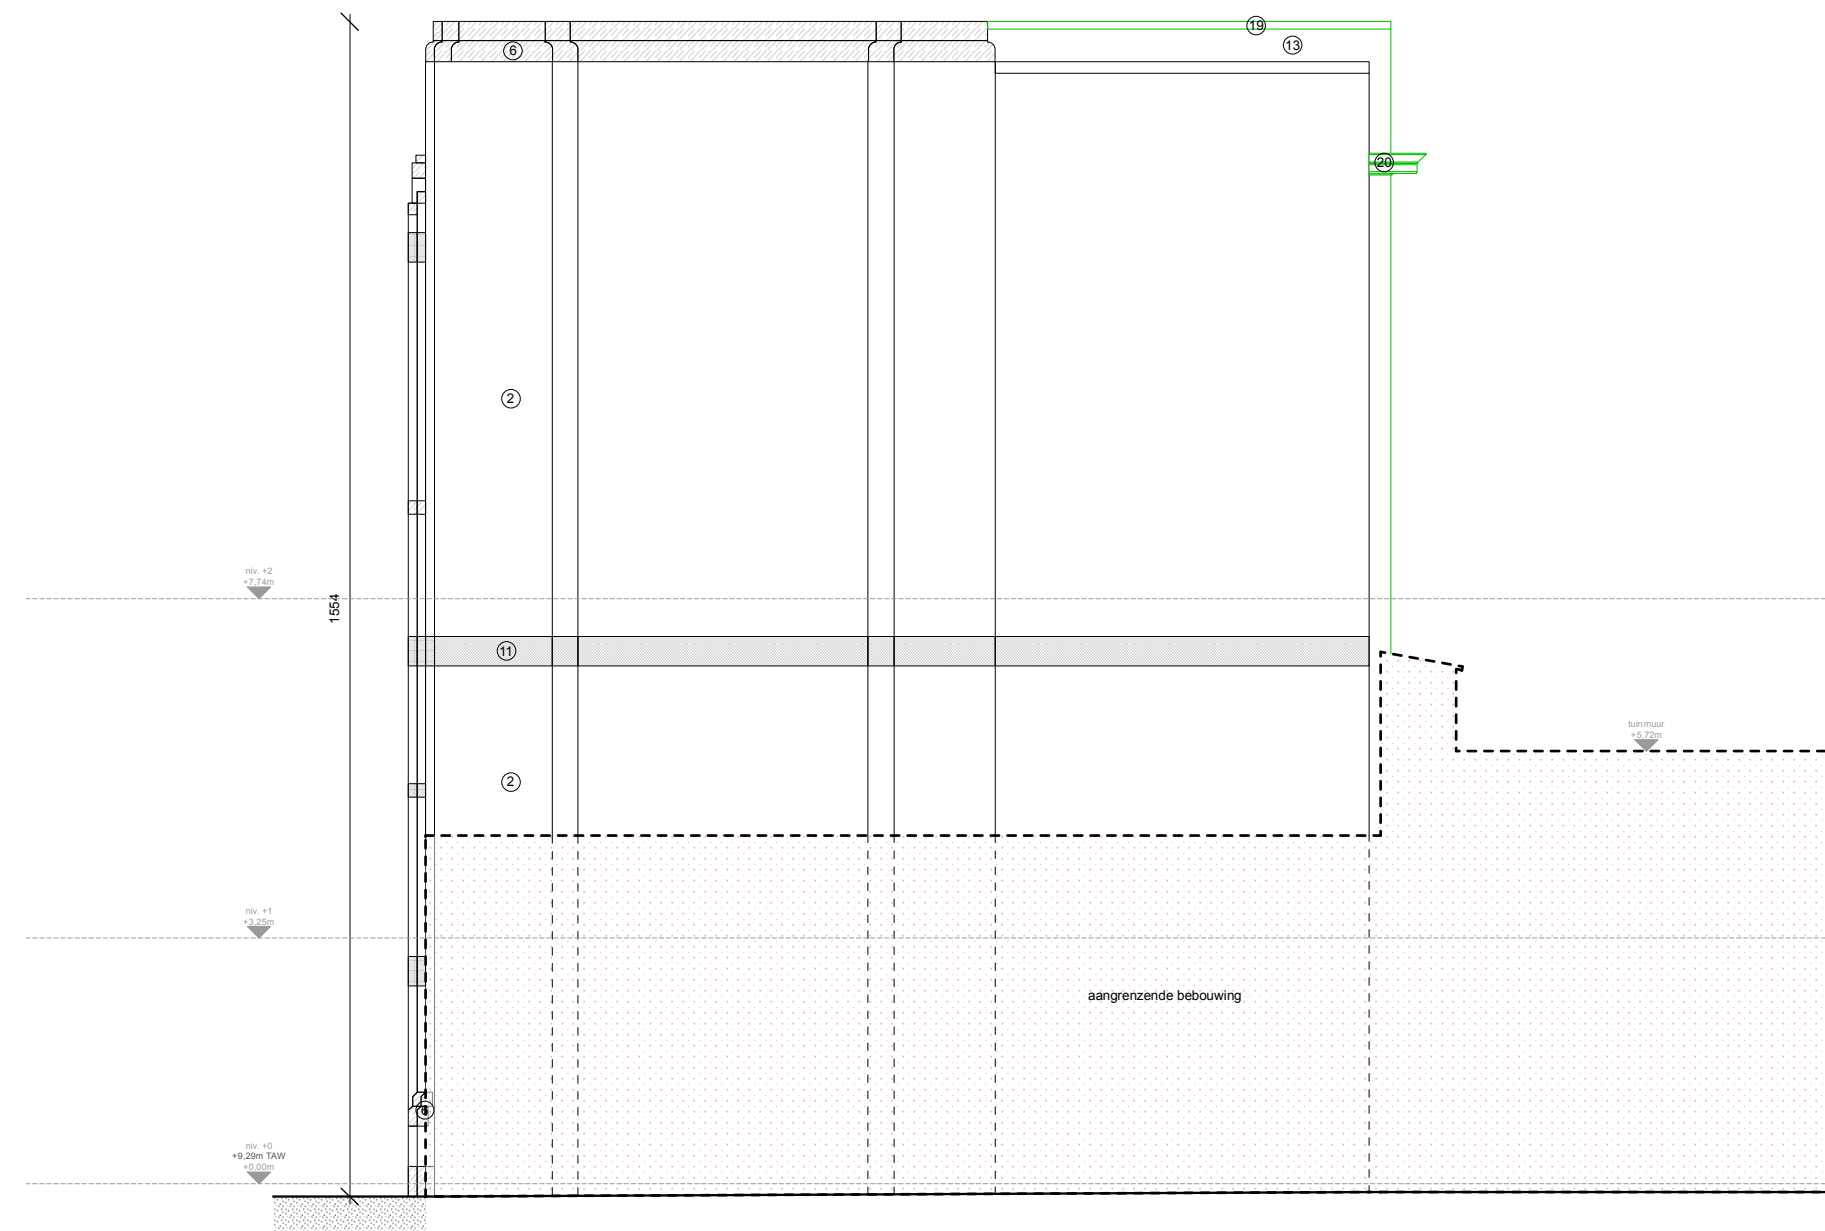

GENT - GO! CAMPUS CASINOPLEIN										Bestek nr. GO/21728/2200301/2021/5153/KH Coupure Rechts 312 en 308 en Casinoplein 23, 9000 Gent									
OPDRACHTGEVER : GO! Onderwijs van de Vlaamse Gemeenschap Huis van het GO! Willebroekkaai 36, 1000 Brussel										ARCHITECT: TV Compagnie-O Architecten Bvba - Architectenbureau Sabine Okkerse Bvba									
G40 : NIEUWE TOESTAND GEVEL ZUID										10/12/2024					schaal: 1/100				
De op dit document weergegeven grafische, metrische en tekstuele informatie wordt ter informatieve titel verstrekt teneinde de uitvoerder een zo goed mogelijk inzicht te geven in het beoogde resultaat. De uitvoering blijft de verantwoordelijkheid van de uitvoerder. Alle maataanduidingen op dit document zijn als relatief aan de werkelijke situatie te begrijpen en dienen voorafgaandelijk uitvoering gecontroleerd.																			

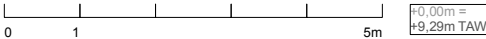

LEGENDE BESTAANDE MATERIALEN		LEGENDE NIEUWE MATERIALEN	
	parement		parement
	massief baksteermetselwerk		baksteen
	sneelbouwsteen		sneelbouwsteen
	beton		beton
	lichte scheidingwand		betonsteen
			isolatie
			hout
			lichte scheidingwand
			meubels te uitrusten
			meubels ter illustratie

LEGENDE MATERIALEN GEVELS	
① baksteen donkerbruin	⑪ simli pierre (wit)
② baksteen bruin	⑫ afvoerbuis zink
③ baksteen roodbruin	⑬ gevelbeplastering (wit)
④ gietijzer onderbuis	⑭ beton
⑤ houten buitenschrijnwerk (licht oergeel)	⑮ houten buitenschrijnwerk (donkergroen)
⑥ blauwe hardsteen	⑯ houten buitenschrijnwerk (kleur te bepalen adhv. kleuronderzoek)
⑦ metaal (wit)	⑰ alu. schrijnwerk (natuurkleur)
⑧ zinken dakbedekking	
⑨ witte kalkzandsteen	