

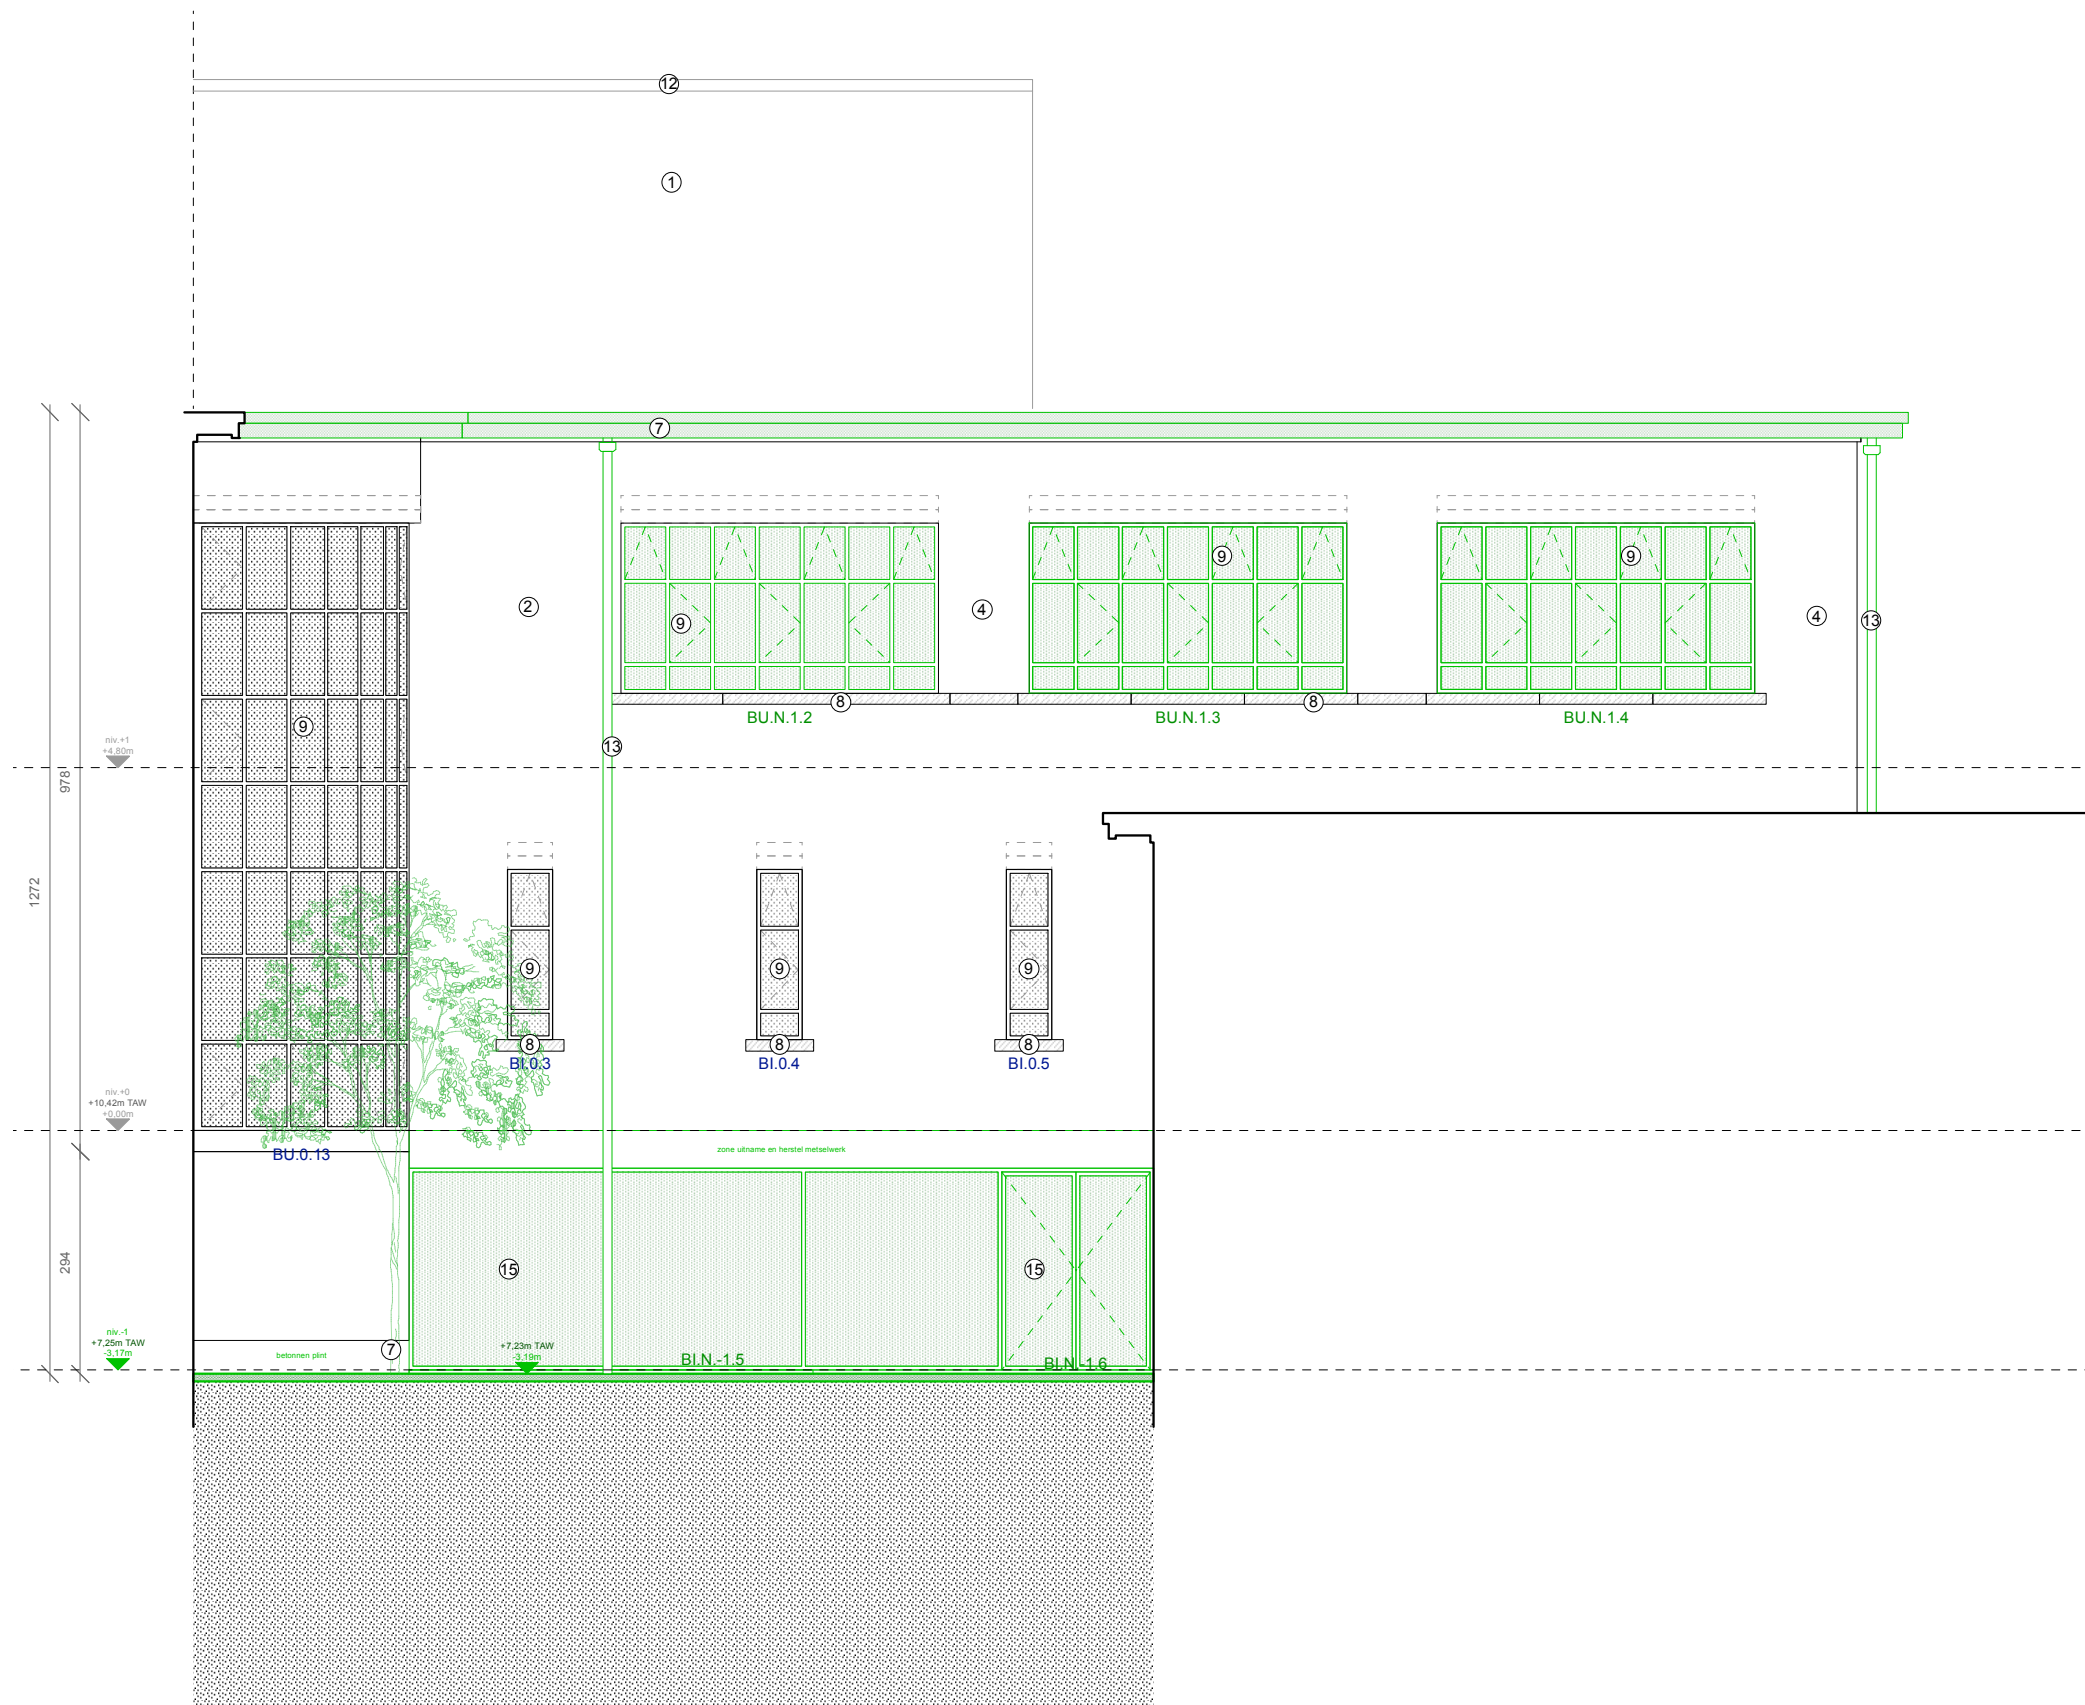
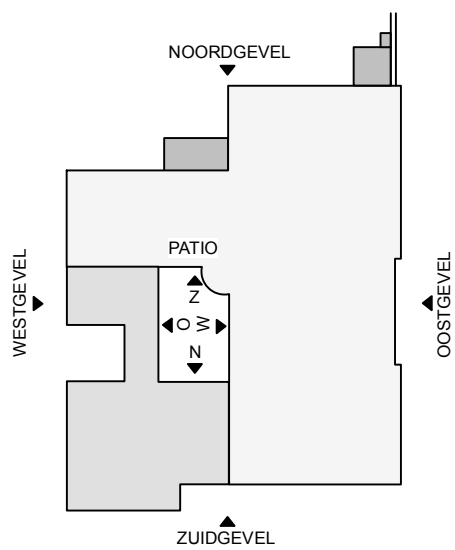


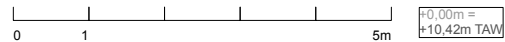

GENT - GO! CAMPUS CASINOPLEIN										Bestek nr. GO/21728/2200301/2021/5153/KH Coupure Rechts 312 en 308 en Casinoplein 23, 9000 Gent	
OPDRACHTGEVER : GO! Onderwijs van de Vlaamse Gemeenschap Huis van het GO! Willebroekkaai 36, 1000 Brussel										ARCHITECT: TV Compagnie-O Architecten Bvba - Architectenbureau Sabine Okkerse Bvba	
G41 : NIEUWE TOESTAND GEVEL PATIO WEST										10/12/2024					schaal: 1/100	
	</

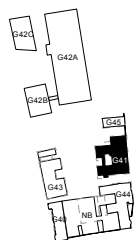

LEGENDE BESTAANDE MATERIELEN		LEGENDE NIEUWE MATERIELEN	
	parement		parement
	massief baksteen metselwerk		baksteen
	snelbouwsteen		sneelbouwsteen
	beton		beton
	lichte scheidingwand		lichte scheidingwand
			meubels ter illustratie
			meubels ter illustratie

LEGENDE MATERIALEN GEVELS

① baksteen rood	⑫ geglazuurde bruine pan
② baksteen bruineel	⑬ afvoerbuis zink
③ baksteen donkerbruin	⑭ verharding baksteen roodbruin
④ gietijzeren onderbuis	⑮ a.u. schrijfweg (natuurlijke kleur)
⑤ beton	⑯ a.u. plaat geboord (natuurlijke kleur)
⑥ blauwe hardsteen	⑰ staal gelakt (wit)
⑧ steen buitenschrijfweg (donkergroen)	
⑨ zinken dakbedekking	
⑩ glazen dakpan	