



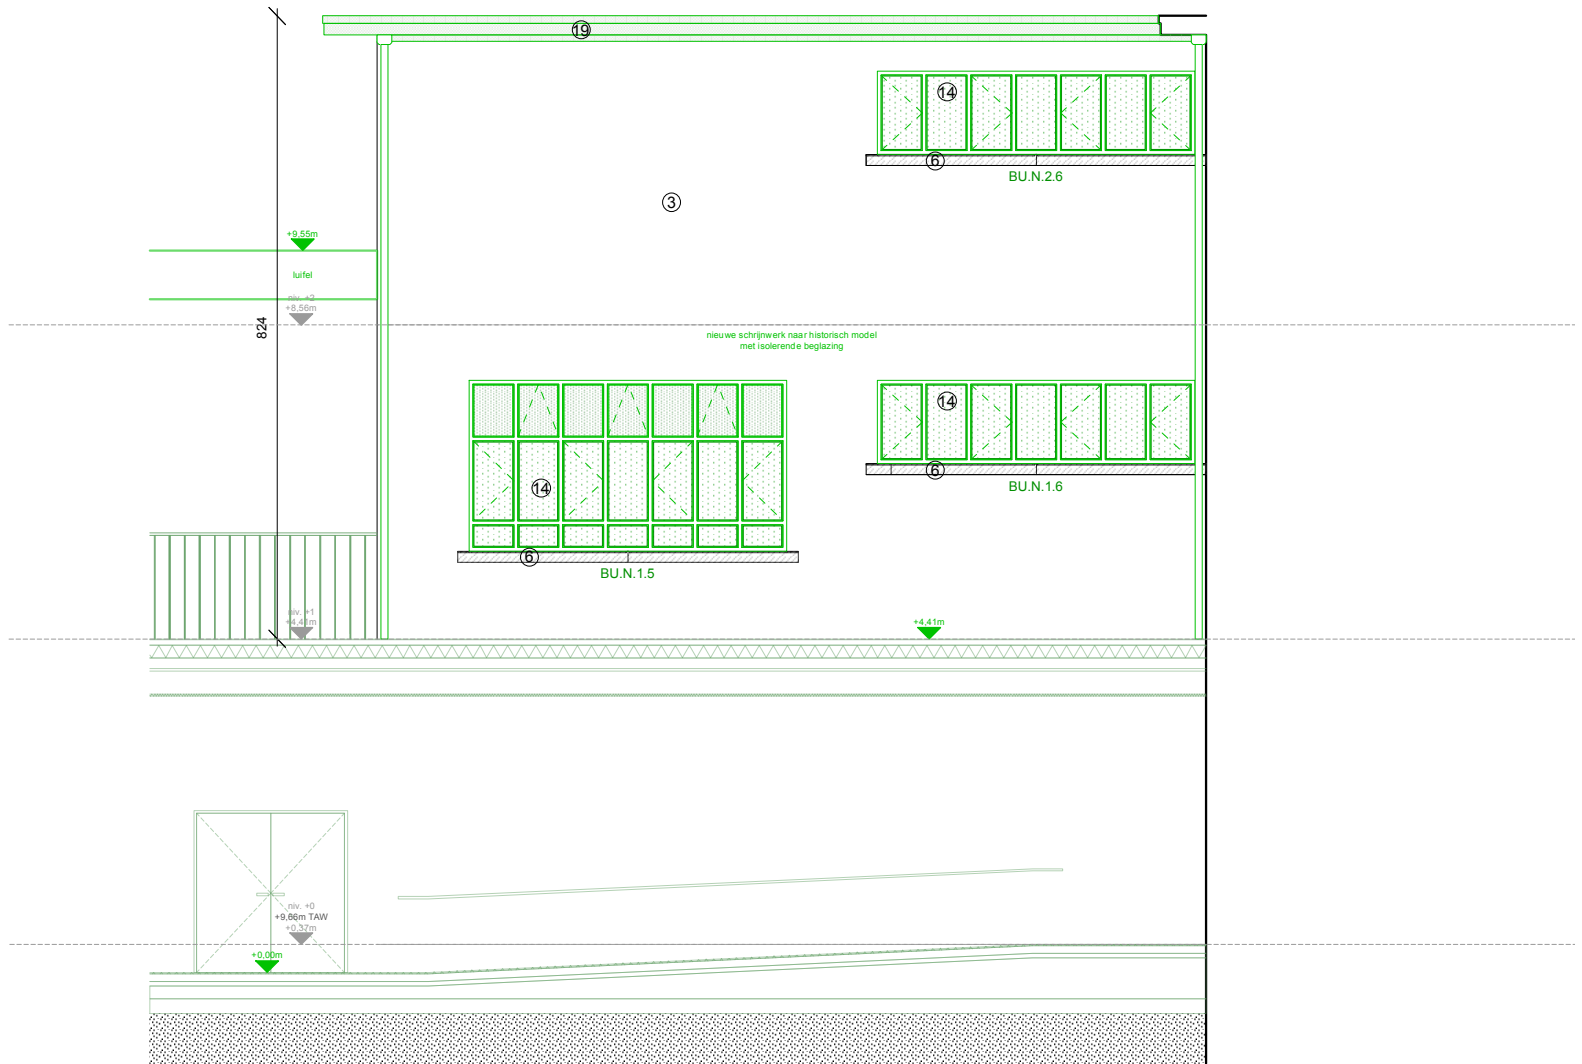

GENT - GO! CAMPUS CASINOPLEIN										Bestek nr. GO/21728/2200301/2021/5153/KH Coupure Rechts 312 en 308 en Casinoplein 23, 9000 Gent									
OPDRACHTGEVER : GO! Onderwijs van de Vlaamse Gemeenschap Huis van het GO! Willebroekkaai 36, 1000 Brussel										ARCHITECT: TV Compagnie-O Architecten Bvba - Architectenbureau Sabine Okkerse Bvba									
		G44 : NIEUWE TOESTAND ZUIDGEVEL TRAPVLEUGEL								10/12/2024			schaal: 1/100						
De op dit document weergegeven grafische, metrische en tekstuele informatie wordt ter informatieve titel verstrekt teneinde de uitvoerder een zo goed mogelijk inzicht te geven in het beoogde resultaat. De uitvoering blijft de verantwoordelijkheid van de uitvoerder. Alle maataanduidingen op dit document zijn als relatief aan de werkelijke situatie te begrijpen en dienen voorafgaandelijk uitvoering gecontroleerd.																			

LEGENDE

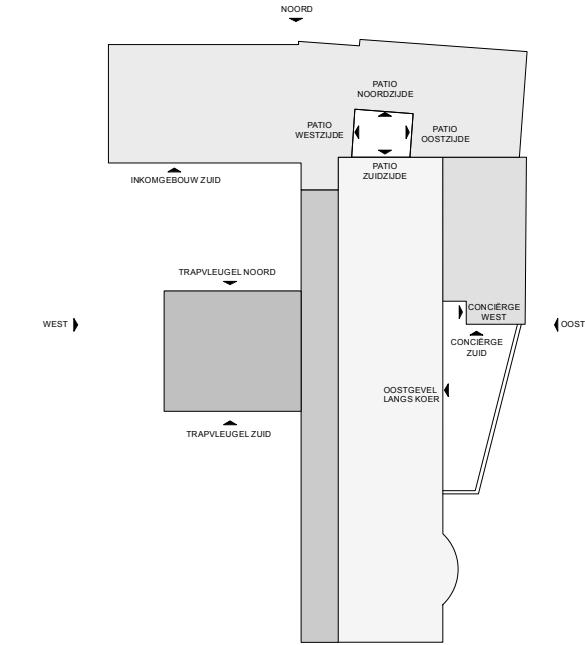

1:100 = 1:9.23m TAW

LEGENDE BESTAANDE MATERIALEN

- parement
- massief baksteenmetselwerk
- snelbouwsteen
- beton
- lichte scheidingwand

LEGENDE NIEUWE MATERIALEN

- parement
- baksteen
- snelbouwsteen
- beton
- betonsteen

- isolatie
- hout
- lichte scheidingwand
- meubels 1e uitrusting
- meubels ter illustratie

LEGENDE MATERIALEN GEVELS

- baksteen donkerbruin
- baksteen bruin
- baksteen lichtbruin
- gietijzeren onderbuis
- houten buitenschrijnwerk (licht okergeel)
- blauwe hardsteen
- metaal (wit)
- zinken dakbedekking
- dakpannen (zwart geglaazuurd)
- witte kalkzandsteen
- simili pierre (wit)
- shoerbus zink
- gevelbepleistering (wit)

- stalen buitenschrijnwerk (donkergroen)
- stalen buitenschrijnwerk (grijs)
- baksteen rood
- houten buitenschrijnwerk (bruin gebelst)
- alu. schrijnwerk (natuurkleur)
- beton
- cementering
- metaal (donkergroen)
- staal (wit gelakt)