



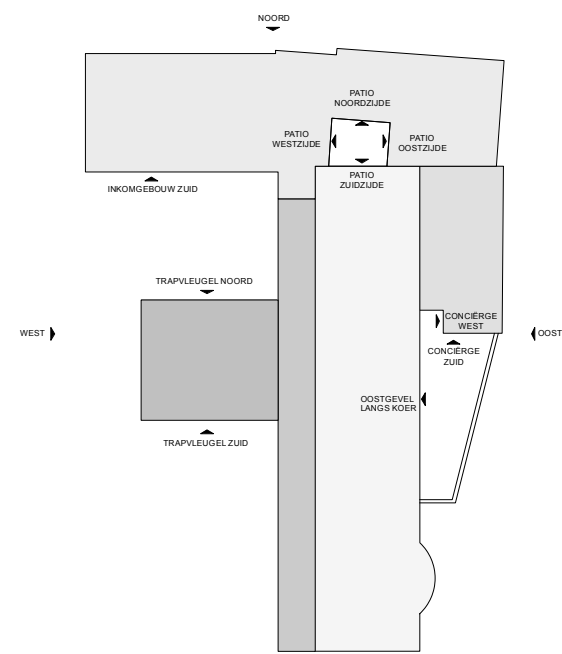

GENT - GO! CAMPUS CASINOPLEIN										Bestek nr. GO/21728/2200301/2021/5153/KH Coupure Rechts 312 en 308 en Casinoplein 23, 9000 Gent									
OPDRACHTGEVER : GO! Onderwijs van de Vlaamse Gemeenschap Huis van het GO! Willebroekkaai 36, 1000 Brussel										ARCHITECT: TV Compagnie-O Architecten Bvba - Architectenbureau Sabine Okkerse Bvba									
G44 : NIEUWE TOESTAND GEVEL NOORD										10/12/2024					schaal: 1/100				
De op dit document weergegeven grafische, metrische en tekstuele informatie wordt ter informatieve titel verstrekt teneinde de uitvoerder een zo goed mogelijk inzicht te geven in het beoogde resultaat. De uitvoering blijft de verantwoordelijkheid van de uitvoerder. Alle maataanduidingen op dit document zijn als relatief aan de werkelijke situatie te begrijpen en dienen voorafgaandelijk uitvoering gecontroleerd.																			

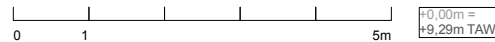

LEGENDE BESTAANDE MATERIALEN		LEGENDE NIEUWE MATERIALEN	
	parement		parement
	massief baksteen metselwerk		baksteen
	snelbouwsteen		sneelbouwsteen
	beton		beton
	lichte scheidingwand		betonsteen
			isolatie
			hout
			lichte scheidingwand
			meubels te illustreren
			meubels ter illustratie

LEGENDA MATERIALEN GEVELS	
① baksteen donkerbruin	⑭ stalen buitenschrijnwerk (donkergroen)
② baksteen bruin	⑮ stalen buitenschrijnwerk (grijs)
③ baksteen lichtbruin	⑯ baksteen rood
④ getieleren onderbuis	⑰ houten buitenschrijnwerk (bruin gebeitst)
⑤ houten buitenschrijnwerk (licht okergeel)	⑱ alu. schrijnwerk (natuurkleur)
⑥ blauwe hardsteen	⑲ beton
⑦ metaal (wit)	⑳ cementering
⑧ zinken dakbedekking	㉑ metaal (donkergroen)
⑨ dakpannen (zwart geglaazuurd)	㉒ staal (wit gelakt)
⑩ witte kalkzandsteen	
⑪ simli pierre (wit)	
⑫ afvoerbuis zink	
⑬ gevelbeplastering (wit)	

- 14 stalen buitenschrijnwerk (donkergroen)
- 15 stalen buitenschrijnwerk (grijs)
- 16 baksteen rood
- 17 houten buitenschrijnwerk (bruin gebeitst)
- 18 alu. schrijnwerk (natuurkleur)
- 19 beton
- 20 cementering
- 21 metaal (donkergroen)
- 22 staal (wit gelakt)