

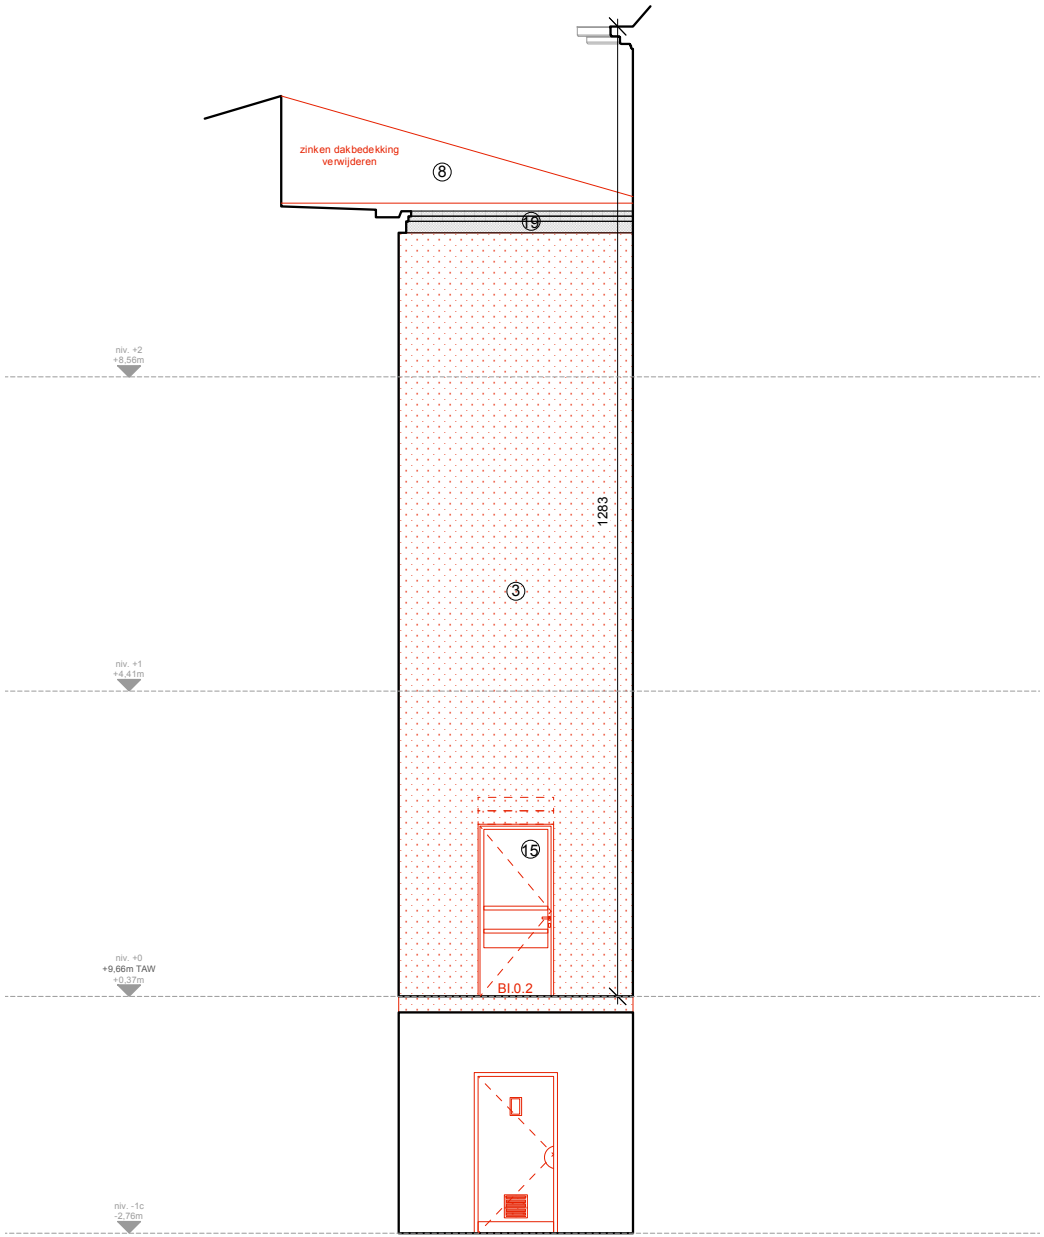


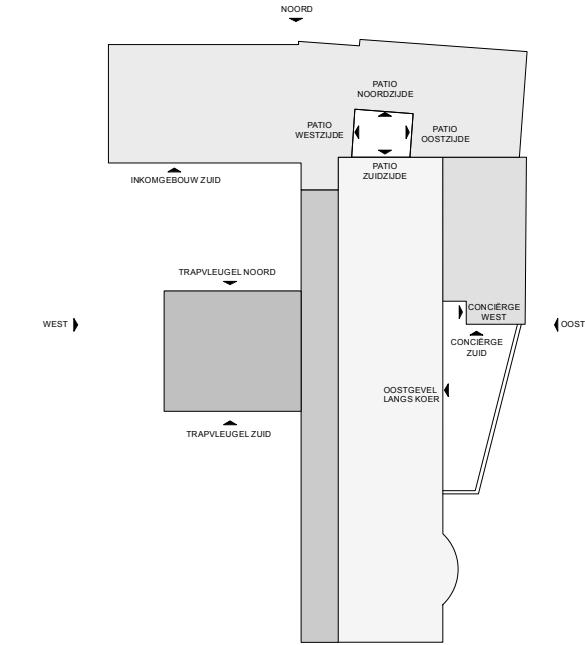

GENT - GO! CAMPUS CASINOPLEIN										Bestek nr. GO/21728/2200301/2021/5153/KH Coupure Rechts 312 en 308 en Casinoplein 23, 9000 Gent									
OPDRACHTGEVER : GO! Onderwijs van de Vlaamse Gemeenschap Huis van het GO! Willebroekkaai 36, 1000 Brussel										ARCHITECT: TV Compagnie-O Architecten Bvba - Architectenbureau Sabine Okkerse Bvba									
G44 : BESTAANDE TOESTAND PATIO INKOMGEBOUW OOSTZIJDE					10/12/2024					schaal: 1/100									
De op dit document weergegeven grafische, metrische en tekstuele informatie wordt ter informatieve titel verstrekt teneinde de uitvoerder een zo goed mogelijk inzicht te geven in het beoogde resultaat. De uitvoering blijft de verantwoordelijkheid van de uitvoerder. Alle maataanduidingen op dit document zijn als relatief aan de werkelijke situatie te begrijpen en dienen voorafgaandelijk uitvoering gecontroleerd.																			

LEGENDE

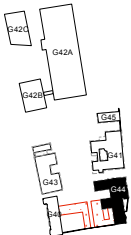

LEGENDE BESTAANDE MATERIALEN

- parement
- massief baksteenmetselwerk
- snelbouwsteen
- beton
- lichte scheidingswand
- afbraak
- helder glas
- reliefglas
- betonplafond zichtbaar

LEGENDE SCHADEBEELD

- schade beton
- schade beton zwaar
- groene aanslag
- schade arduin
- schade metselwerk
- schade voegen
- vervulling

LEGENDE STAAT BUITENSCHRIJNWERK

- goede staat - ter plaatse te herstellen
- goede staat - in atelier te herstellen
- matige staat - in atelier te herstellen
- slechte staat - te vervangen
- voorlopige afscherming

LEGENDE MATERIALEN GEVELS

- 1 baksteen donkerbruin
- 2 baksteen bruin
- 3 baksteen lichtbruin
- 4 gietijzeren onderbuis
- 5 houten buitenschrijnwerk (wit)
- 6 blauwe hardsteen
- 7 metaal (wit)
- 8 zinken dakbedekking
- 9 dakpannen (zwart geglaazuurd)
- 10 witte kalkzandsteen
- 11 simli pierre (wit)
- 12 afvoerbuis zink
- 13 gevelbepleistering (wit)
- 14 afvoerbuis pvc
- 15 stalen buitenschrijnwerk (wit)
- 16 baksteen rood
- 17 houten buitenschrijnwerk (bruin gebelst)
- 18 alu. schrijnwerk (natuurkleur)
- 19 beton
- 20 cementering
- 21 metaal (donkergroen)