



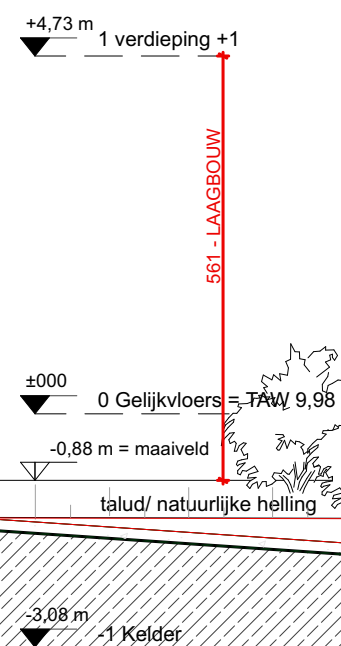

GENT - GO! CAMPUS CASINOPLEIN										Bestek nr. GO/21728/2200301/2021/5153/KH Coupure Rechts 312 en 308 en Casinoplein 23, 9000 Gent									
OPDRACHTGEVER: GO! Onderwijs van de Vlaamse Gemeenschap Huis van het GO! Willebroekkaai 36, 1000 Brussel										ARCHITECT: TV Compagnie-O Architecten Bvba - Architectenbureau Sabine Okkerse Bvba									
G42B : BESTAANDE TOESTAND OOSTGEVEL										10/12/2024					schaal: 1:100				
REVISIE																			
De op dit document weergegeven grafische, metrische en tekstuele informatie wordt ter informatieve titel verstrekt teneinde de uitvoerder een zo goed mogelijk inzicht te geven in het beoogde resultaat. De uitvoering blijft de verantwoordelijkheid van de uitvoerder. Alle maataanduidingen op dit document zijn als relatief aan de werkelijke situatie te begrijpen en dienen voorafgaandelijk uitvoering gecontroleerd.																			

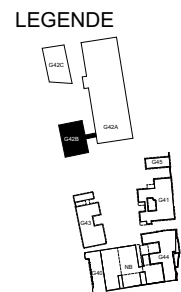

LEGENDE

— bestaand

— te slopen/ te rooien

— nieuw

LEGENDE MATERIALEN GEVELS

- ① bakstenen bruin
- ② schrijnwerk PVC, wit
- ③ dakbedekking zink
- ④ balustrades gelakt wit
- ⑤ stalen trapgeheel
 - tredes met perforaties
 - draagstructuur, gegalvaniseerd