

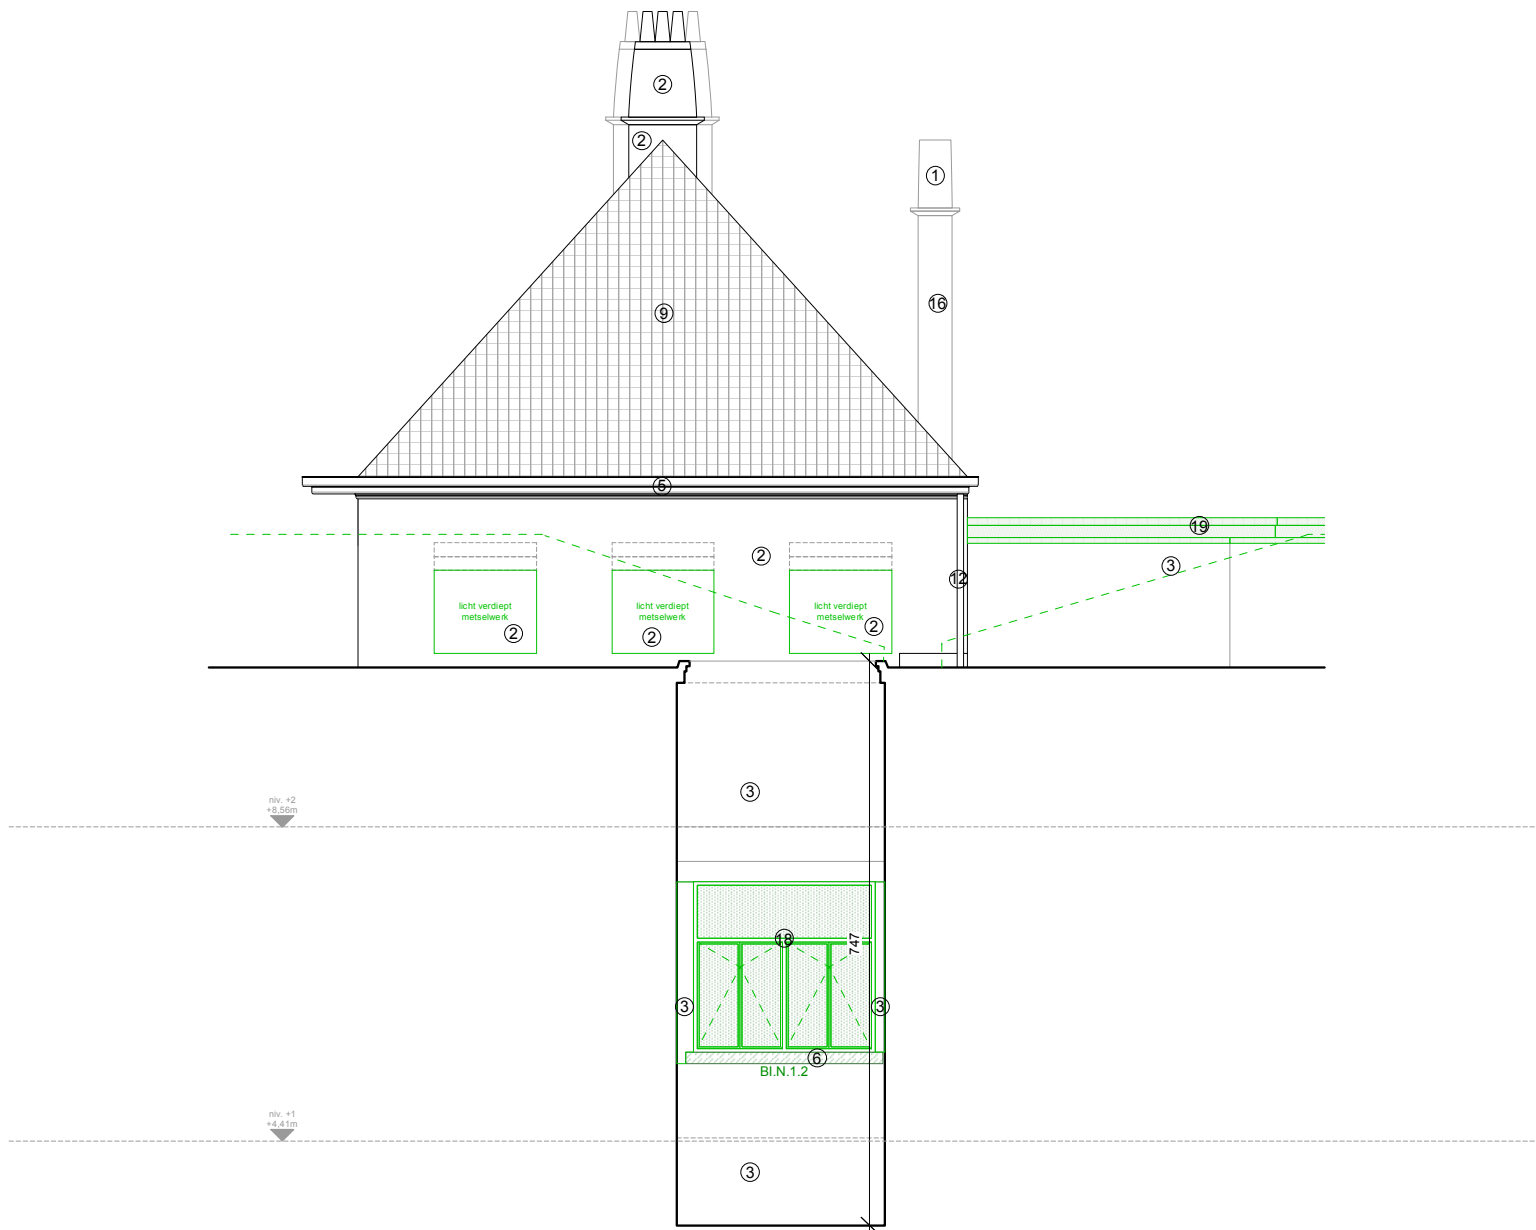


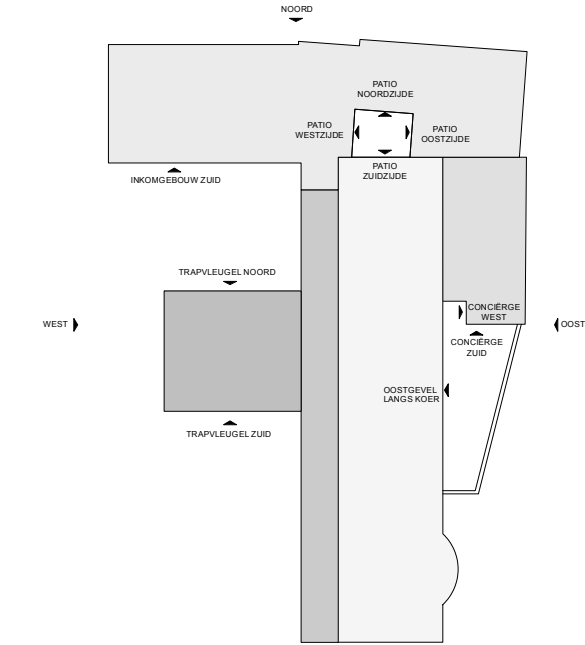

GENT - GO! CAMPUS CASINOPLEIN										Bestek nr. GO/21728/2200301/2021/5153/KH Coupure Rechts 312 en 308 en Casinoplein 23, 9000 Gent									
OPDRACHTGEVER : GO! Onderwijs van de Vlaamse Gemeenschap Huis van het GO! Willebroekkaai 36, 1000 Brussel										ARCHITECT: TV Compagnie-O Architecten Bvba - Architectenbureau Sabine Okkerse Bvba									
		G44 : NIEUWE TOESTAND PATIO INKOMGEBOUW ZUIDZIJDE								10/12/2024				schaal: 1/100					
De op dit document weergegeven grafische, metrische en tekstuele informatie wordt ter informatieve titel verstrekt teneinde de uitvoerder een zo goed mogelijk inzicht te geven in het beoogde resultaat. De uitvoering blijft de verantwoordelijkheid van de uitvoerder. Alle maataanduidingen op dit document zijn als relatief aan de werkelijke situatie te begrijpen en dienen voorafgaandelijk uitvoering gecontroleerd.																			

LEGENDE

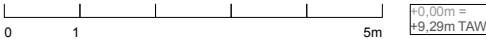

LEGENDE BESTAANDE MATERIELEN		LEGENDE NIEUWE MATERIELEN	
	parement		parement
	massief baksteenmetselwerk		baksteen
	snelbouwsteen		snelbouwsteen
	beton		beton
	lichte scheidingwand		betonsteen

LEGENDE MATERIELEN GEVELS	
1 baksteen donkerbruin	14 stalen buitenschrijnwerk (donkergroen)
2 baksteen bruin	15 stalen buitenschrijnwerk (grijs)
3 baksteen lichtbruin	16 baksteen rood
4 gietijzeren onderbuis	17 houten buitenschrijnwerk (bruin gebelst)
5 houten buitenschrijnwerk (licht okergeel)	18 alu. schrijnwerk (natuurkleur)
6 blauwe hardsteen	19 beton
7 metaal (wit)	20 cementering
8 zinken dakbedekking	21 metaal (donkergroen)
9 dakpannen (zwart geglaazuurd)	22 staal (wit gelakt)
10 witte kalkzandsteen	
11 simiil pierre (wit)	
12 schoorbus zink	
13 gevelbepleistering (wit)	