


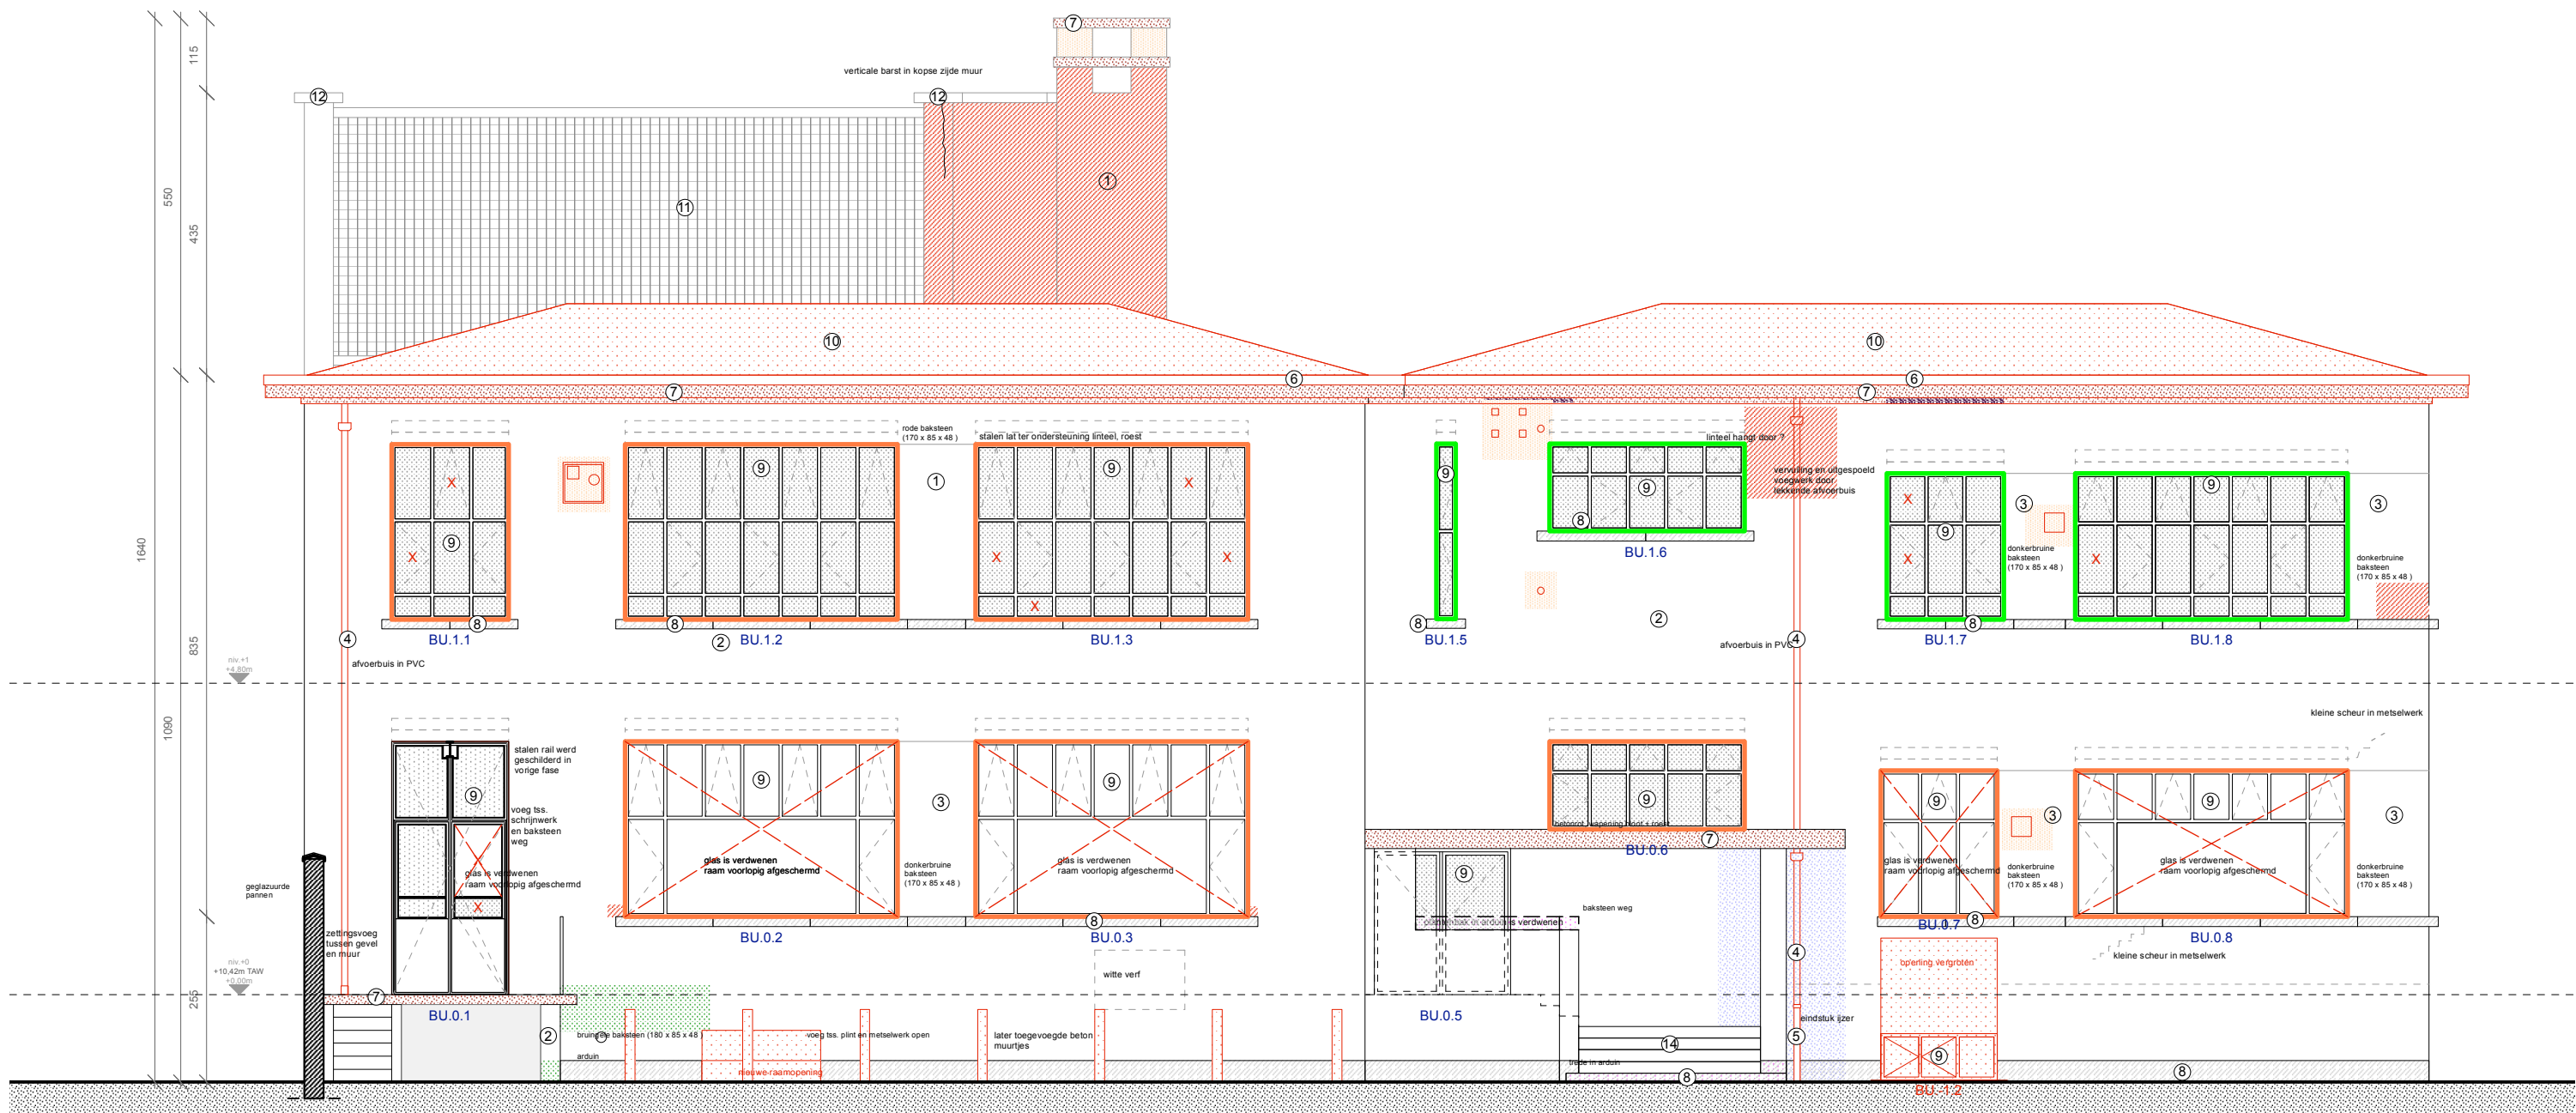

	parement
	massief baksteen mets
	snelbouwsteen
	beton
	lichte scheidingswand

	afbraak
	helder glas
	reliefglas
	betonplafond zichtbaar

	schade beton		schade voegen
	schade beton zwaar		vervuiling
	groene aanslag		
	schade arduin		
	schade metselwerk		

	goede staat - ter plaatse te herstellen
	goede staat - in atelier te herstellen
	matige staat - in atelier te herstellen
	slechte staat - te vervangen
	voorlopige afscherming

1 baksteen rood	10 zinken dakbedekking
2 baksteen bruingeel	11 glazen dakpan
3 baksteen donkerbruin	12 geglazuurde bruine pan
4 afvoerbus pvc	13 afvoerbus zink
5 gietijzeren onderhuis	14 verharding baksteen roodbruin
6 houten dakijst	
7 beton	
8 blauwe hardsteen	
9 stalen buitenschrijnwerk (wil)	