

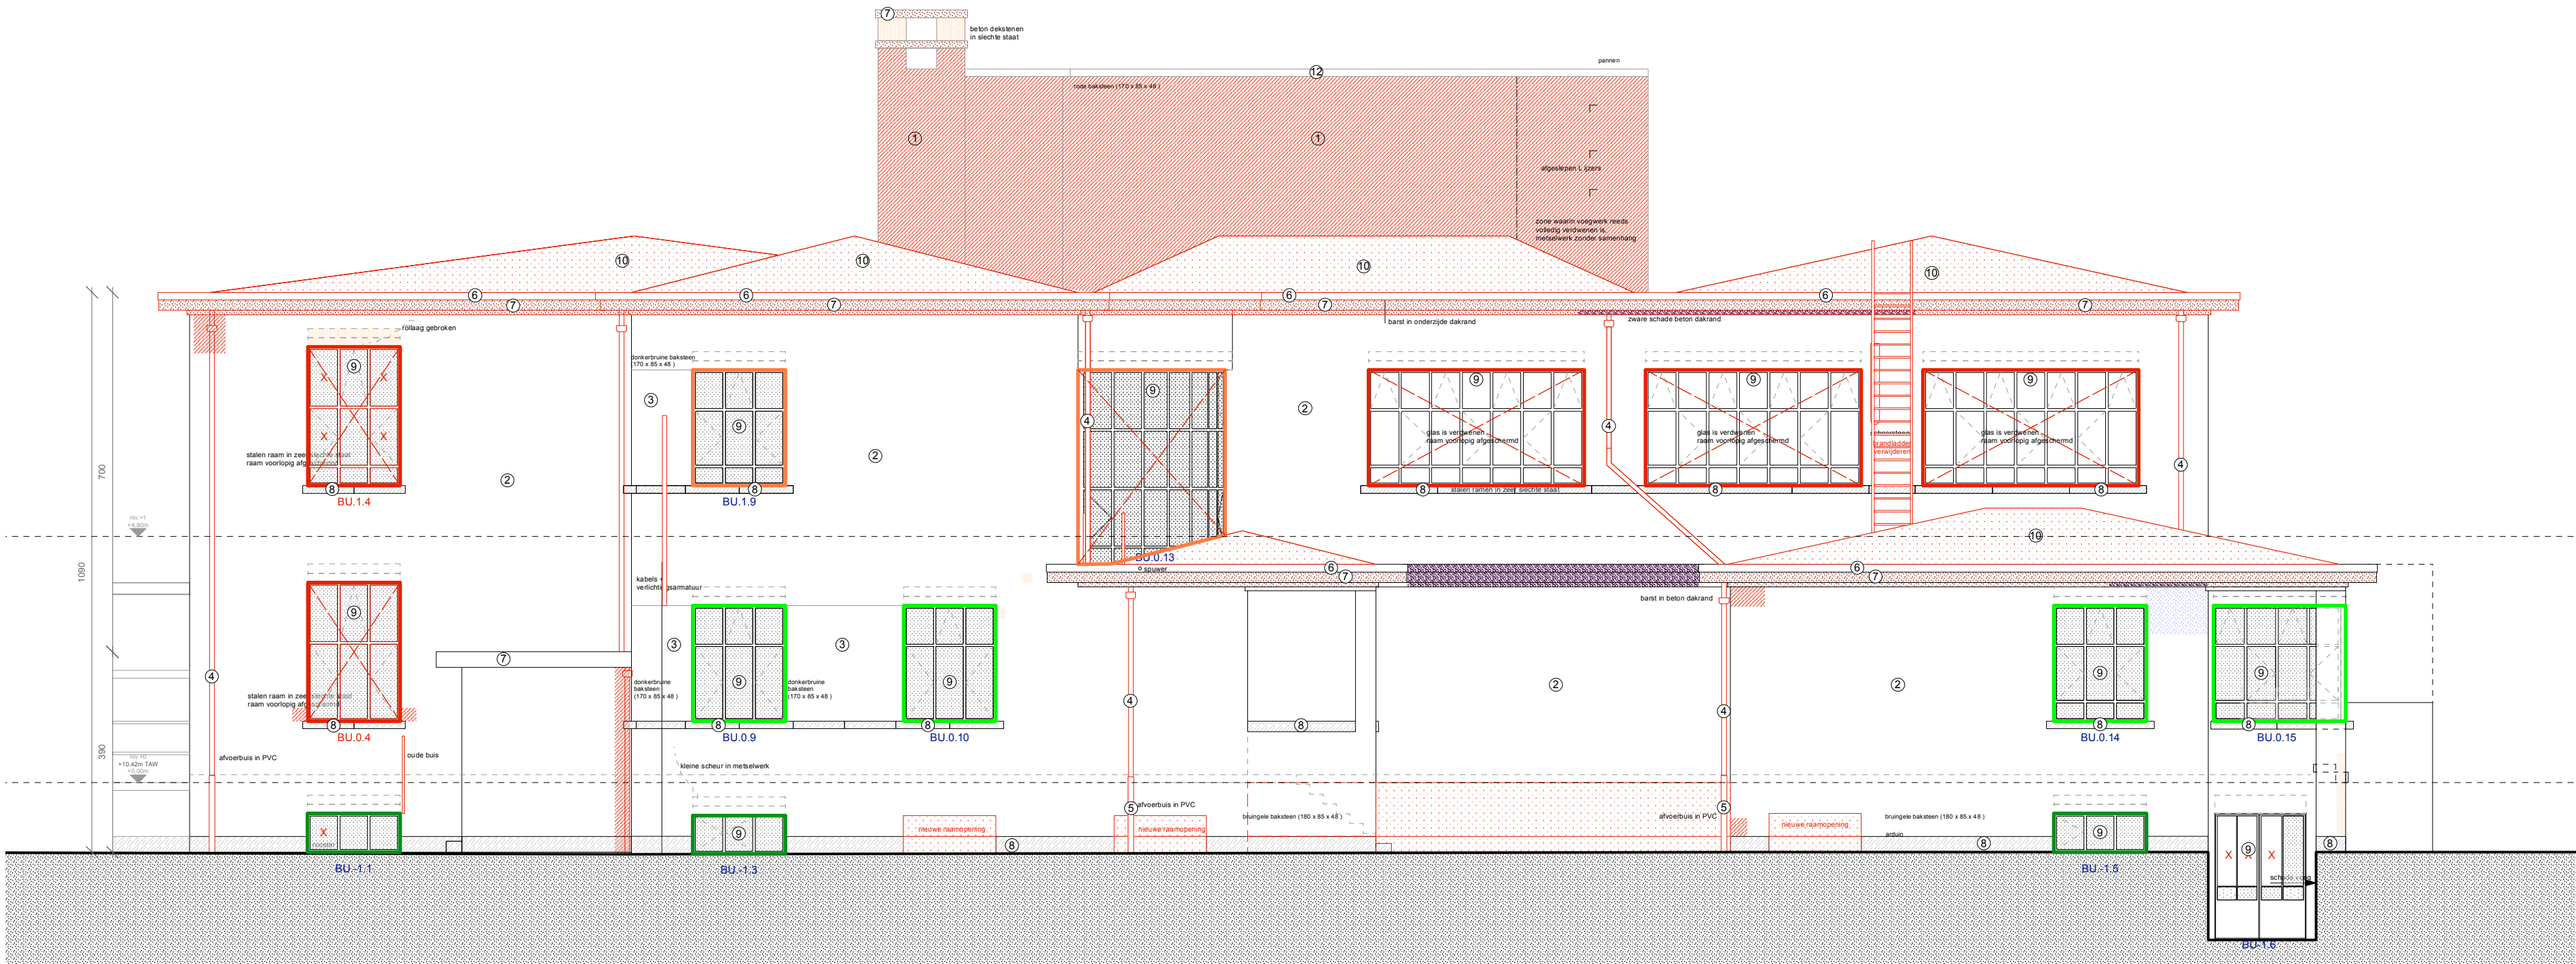


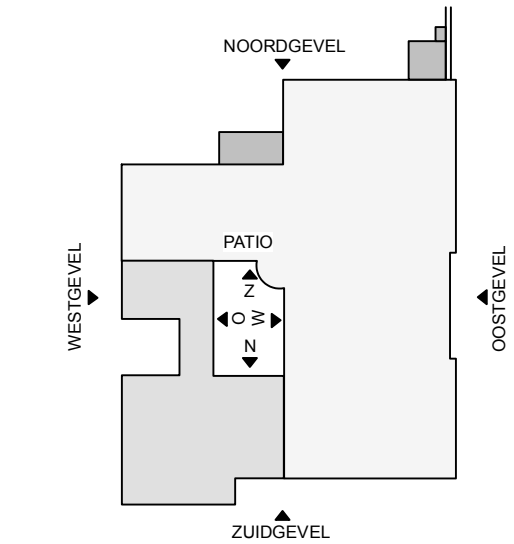

GENT - GO! CAMPUS CASINOPLEIN		Bestek nr. GO/21728/2200301/2021/5153/KH	
OPDRACHTGEVER : GO! Onderwijs van de Vlaamse Gemeenschap		Coupure Rechts 312 en 308 en Casinoplein 23, 9000 Gent	
Huis van het GO!		ARCHITECT: TV Compagnie-O Architecten Bvba -	
Willebroekkaai 36, 1000 Brussel		Architectenbureau Sabine Okkerse Bvba	
G41 : BESTAANDE TOESTAND GEVEL WEST		10/12/2024	schaal: 1/100
De op dit document weergegeven grafische, metrische en tekstuele informatie wordt ter informatieve titel verstrekt teneinde de uitvoerder een zo goed mogelijk inzicht in het beoogde resultaat. De uitvoering blijft de verantwoordelijkheid van de uitvoerder. Alle maataanduidingen op dit document zijn als relatief aan de werkelijke situatie te begrijpen en dienen voorafgaandelijk uitvoering gecontroleerd.			

LEGENDE

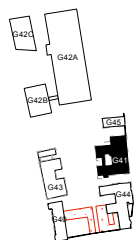

LEGENDE BESTAANDE MATERIALEN

- parement
- massief baksteen metselwerk
- sneelbouwsteen
- beton
- lichte scheidingwand
- afbraak
- helder glas
- reliefglas
- betonplafond zichtbaar

LEGENDE SCHADEBEELD

- schade beton
- schade beton zwaar
- groene aanslag
- schade aardin
- schade metselwerk
- schade voegen
- vervulling

LEGENDE STAAT BUITENSCHRIJNWERK

- goede staat - ter plaatse te herstellen
- goede staat - in atelier te herstellen
- matige staat - in atelier te herstellen
- slechte staat - te vervangen
- voorlopige afscherming

LEGENDE MATERIALEN GEVELS

- baksteen rood
- baksteen bruinegeel
- baksteen donkerbruin
- afvoerbus pvc
- gliezeren onderbuis
- houten daklijst
- beton
- blauwe hardsteen
- stalen buitenschrijnwerk (wit)
- zinken dakbedekking
- glazen dakpan
- geglazuurde bruine pan
- afvoerbus zink
- verharding baksteen roodbruin