

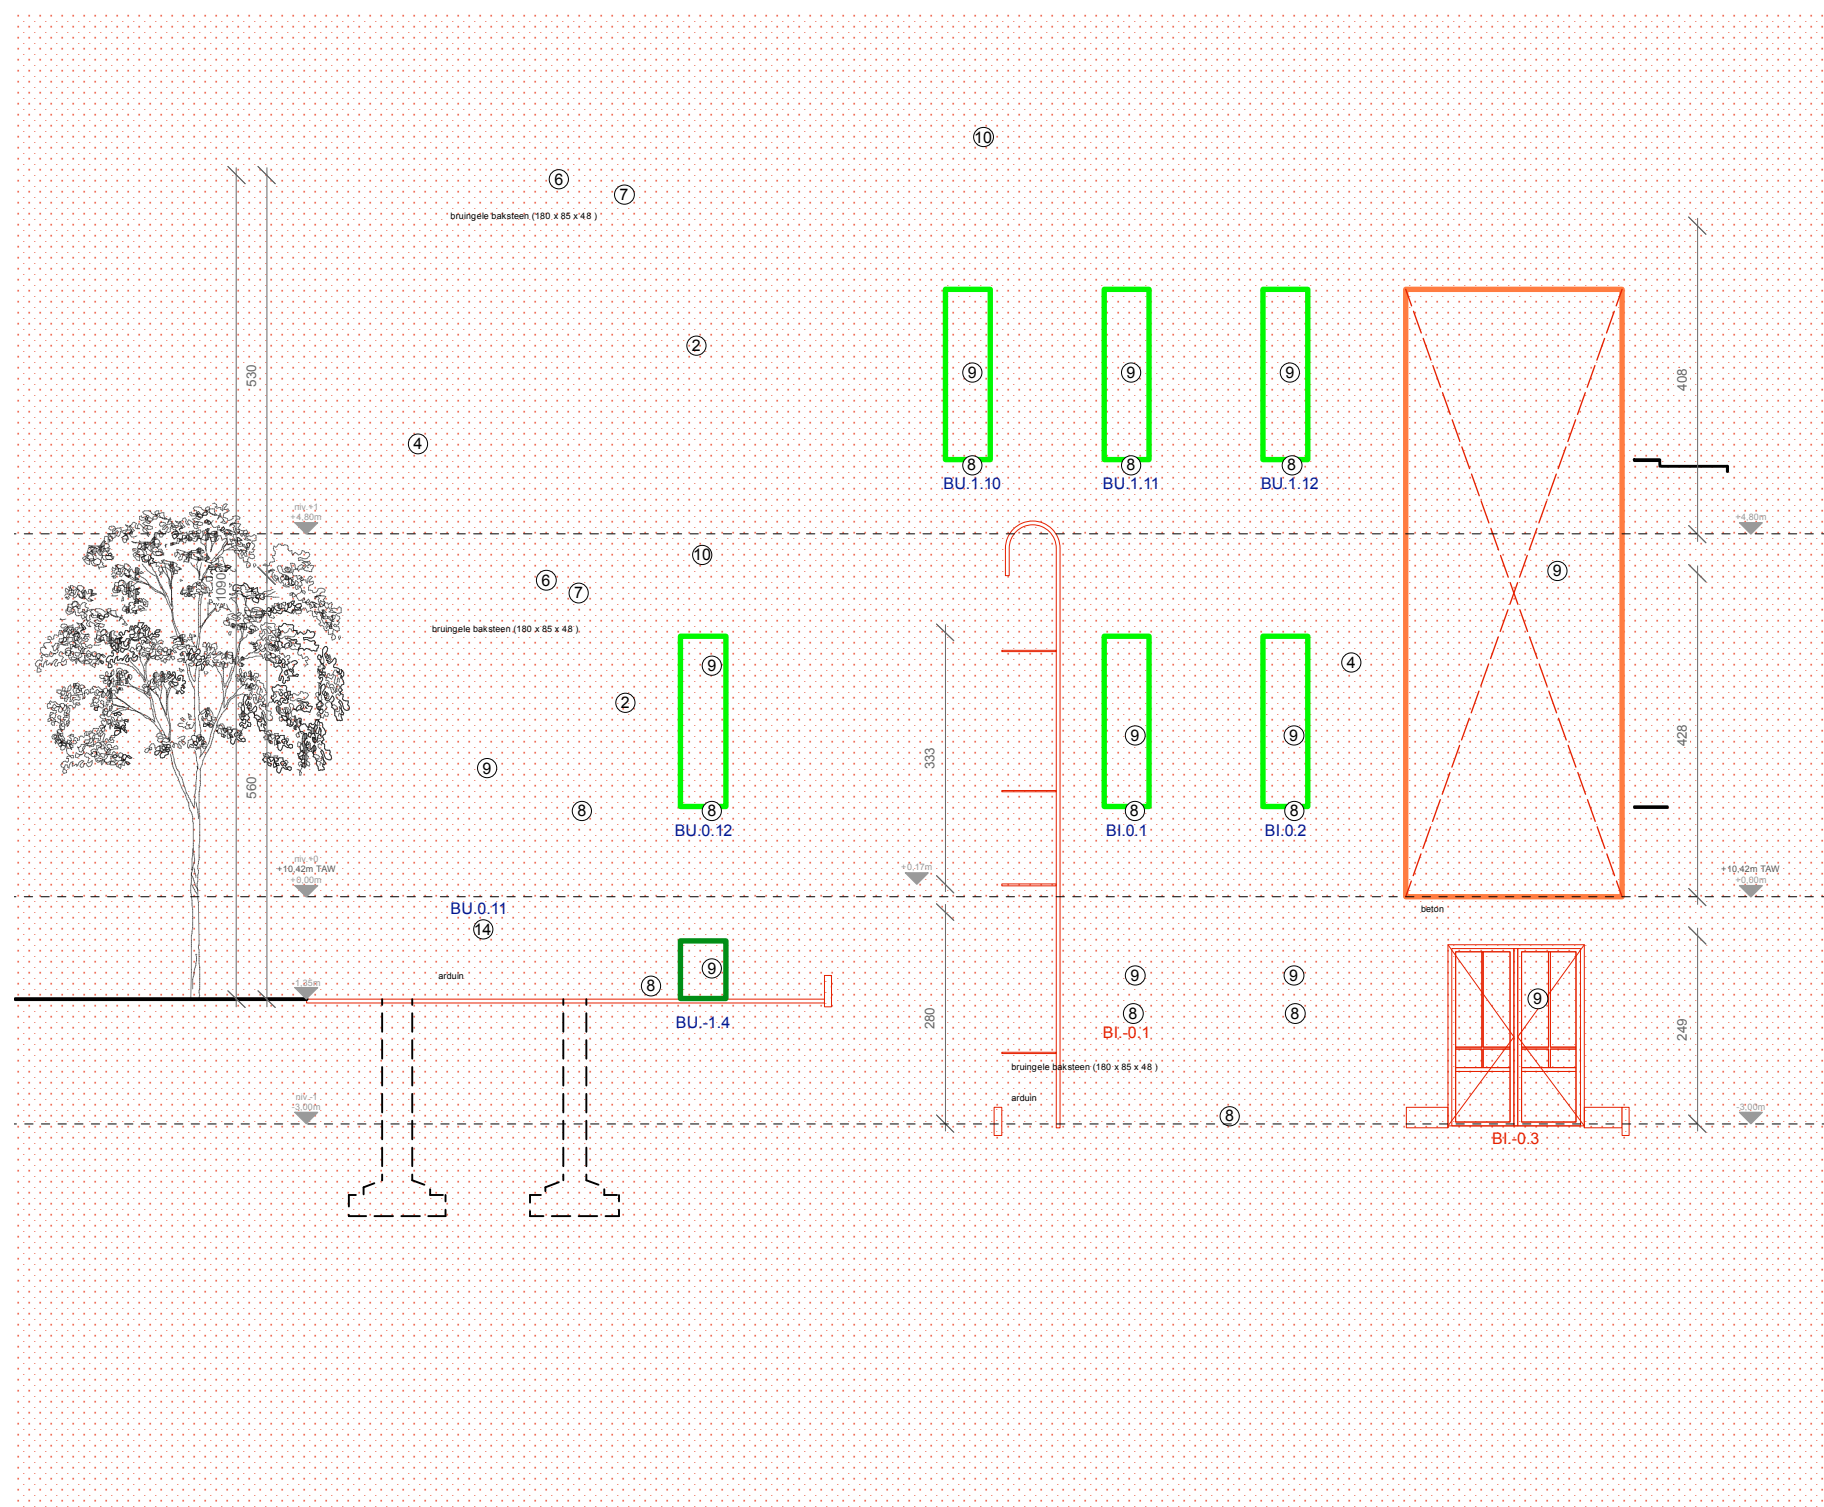
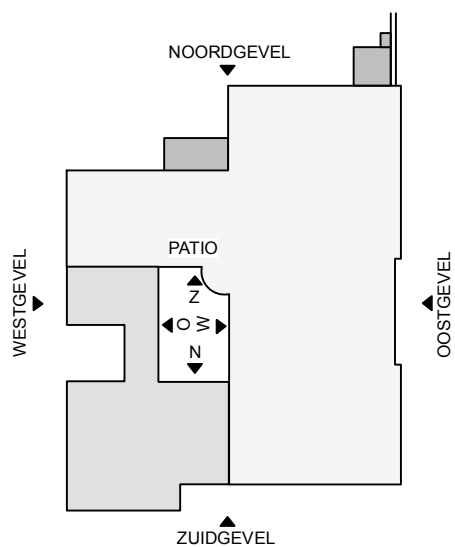


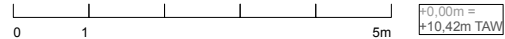

GENT - GO! CAMPUS CASINOPLEIN										Bestek nr. GO/21728/2200301/2021/5153/KH Coupure Rechts 312 en 308 en Casinoplein 23, 9000 Gent									
OPDRACHTGEVER : GO! Onderwijs van de Vlaamse Gemeenschap Huis van het GO! Willebroekkaai 36, 1000 Brussel										ARCHITECT: TV Compagnie-O Architecten Bvba - Architectenbureau Sabine Okkerse Bvba									
G41 : BESTAANDE TOESTAND GEVEL PATIO ZUID										10/12/2024					schaal: 1/100				
De op dit document weergegeven grafische, metrische en tekstuele informatie wordt ter informatieve titel verstrekt teneinde de uitvoerder een zo goed mogelijk inzicht te geven in het beoogde resultaat. De uitvoering blijft de verantwoordelijkheid van de uitvoerder. Alle maataanduidingen op dit document zijn als relatief aan de werkelijke situatie te begrijpen en dienen voorafgaandelijk uitvoering gecontroleerd.																			

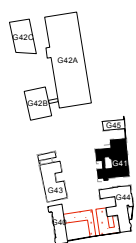

- ### LEGENDE BESTAANDE MATERIALEN

- | | | | |
|---|-----------------------------|---|------------------------|
|  | parent |  | afbraak |
|  | massief baksteen metselwerk |  | helder glas |
|  | sneelbouwsteen |  | reliefglas |
|  | beton |  | betonplafond zichtbaar |
|  | lichte scheidingswand | | |

- ### LEGENDE SCHADEBEELD

- | | | | |
|---|--------------------|---|---------------|
|  | schade beton |  | schade voegen |
|  | schade beton zwaar |  | vervuiling |
|  | groene aanslag | | |
|  | schade arduin | | |
|  | schade metselwerk | | |

- LEGENDE STAAT BUITENSCHRIJNWERK

- | | |
|---|---|
|  | goede staat - ter plaatse te herstellen |
|  | goede staat - in atelier te herstellen |
|  | matige staat - in atelier te herstellen |
|  | slechte staat - te vervangen |
|  | voorlopige afscherming |

- LEGENDE MATERIALEN GEVELS

- | | |
|----------------------------------|---------------------------------|
| ① baksteen rood | ⑩ zinken dakbedekking |
| ② baksteen bruingeel | ⑪ glazen dakpan |
| ③ baksteen donkerbruin | ⑫ geglazuurde bruine pan |
| ④ afvoerbuis pvc | ⑬ afvoerbuis zink |
| ⑤ gietijzeren onderbuis | ⑭ verharding baksteen roodbruin |
| ⑥ houten daklijst | |
| ⑦ beton | |
| ⑧ blauwe hardsteen | |
| ⑨ stalen buitenschrijnwerk (wit) | |