

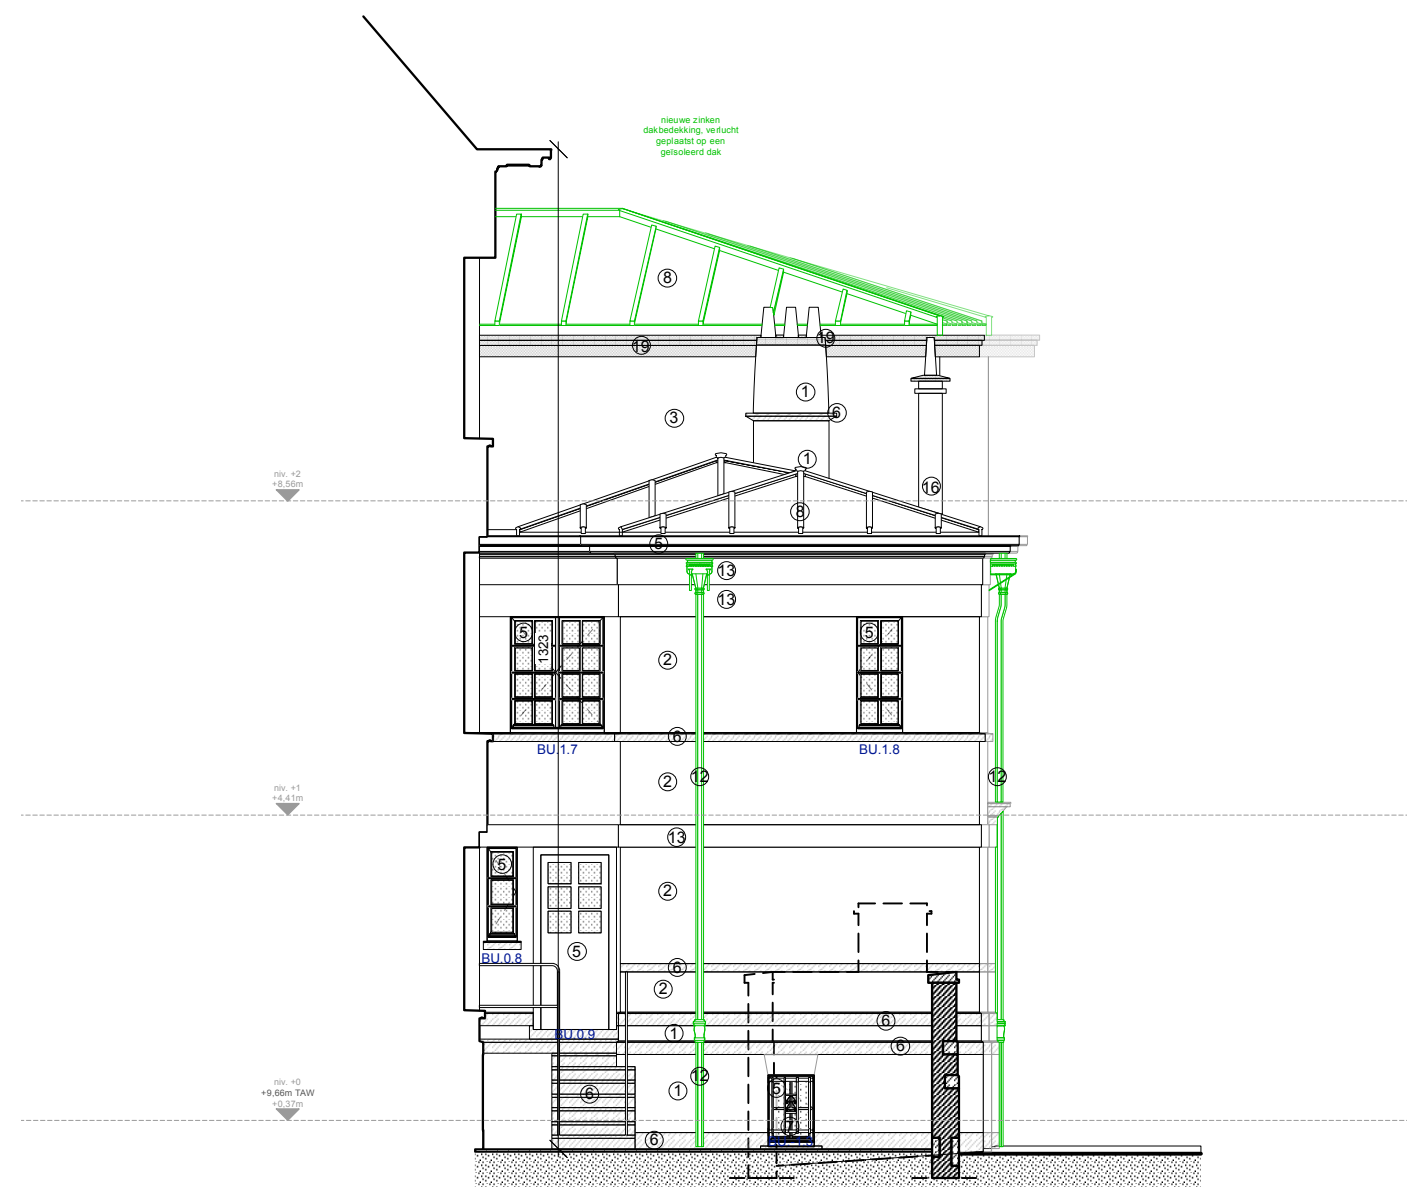


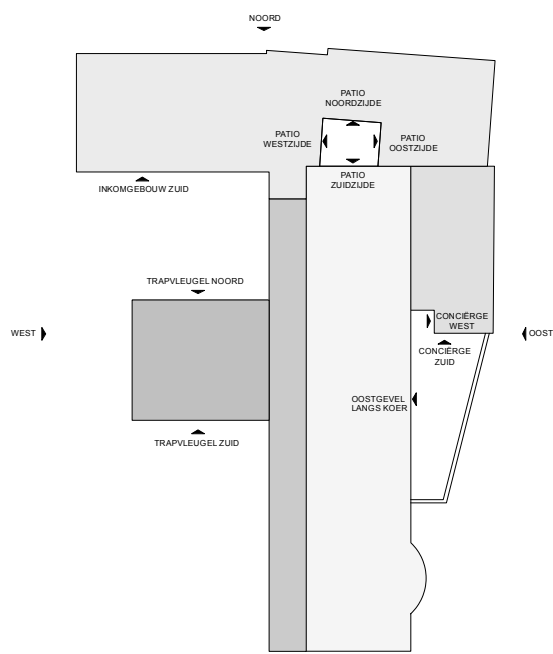

GENT - GO! CAMPUS CASINOPLEIN										Bestek nr. GO/21728/2200301/2021/5153/KH Coupure Rechts 312 en 308 en Casinoplein 23, 9000 Gent									
OPDRACHTGEVER : GO! Onderwijs van de Vlaamse Gemeenschap Huis van het GO! Willebroekkaai 36, 1000 Brussel										ARCHITECT: TV Compagnie-O Architecten Bvba - Architectenbureau Sabine Okkerse Bvba									
G44 : NIEUWE TOESTAND ZUIDGEVEL CONCIËRGEWONING										10/12/2024					schaal: 1/100				
De op dit document weergegeven grafische, metrische en tekstuele informatie wordt ter informatieve titel verstrekt teneinde de uitvoerder een zo goed mogelijk inzicht te geven in het beoogde resultaat. De uitvoering blijft de verantwoordelijkheid van de uitvoerder. Alle maataanduidingen op dit document zijn als relatief aan de werkelijke situatie te begrijpen en dienen voorafgaandelijk uitvoering gecontroleerd.																			

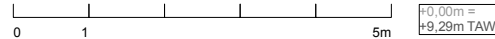

LEGENDE BESTAANDE MATERIELEN		LEGENDE NIEUWE MATERIELEN	
	parement		parement
	massief baksteenmetselwerk		baksteen
	snelbouwsteen		sneelbouwsteen
	beton		beton
	lichte scheidingwand		betonsteen
			isolatie
			hout
			lichte scheidingwand
			meubels 1e illustratie
			meubels 2e illustratie

LEGENDE MATERIALEN GEVELS	
① baksteen donkerbruin	⑭ stalen buitenschrijfwerk (donkergroen)
② baksteen bruin	⑮ stalen buitenschrijfwerk (grijs)
③ baksteen lichtbruin	⑯ baksteen rood
④ gietijzeren onderbuis	⑰ houten buitenschrijfwerk (bruin gebesjeft)
⑤ houten buitenschrijfwerk (licht okergroen)	⑱ alu. schrijfwerk (natuurkleur)
⑥ blauwe hardsteen	⑲ beton
⑦ metaal (wit)	⑳ cementering
⑧ zinken dakbedekking	㉑ metaal (donkergroen)
⑨ dakpannen (zwart geplazuurd)	㉒ staal (wit gelakt)
⑩ witte kalkzandsteen	
⑪ simli pierre (wit)	
⑫ afvoerbuis zink	
⑬ gevelbeplastering (wit)	