

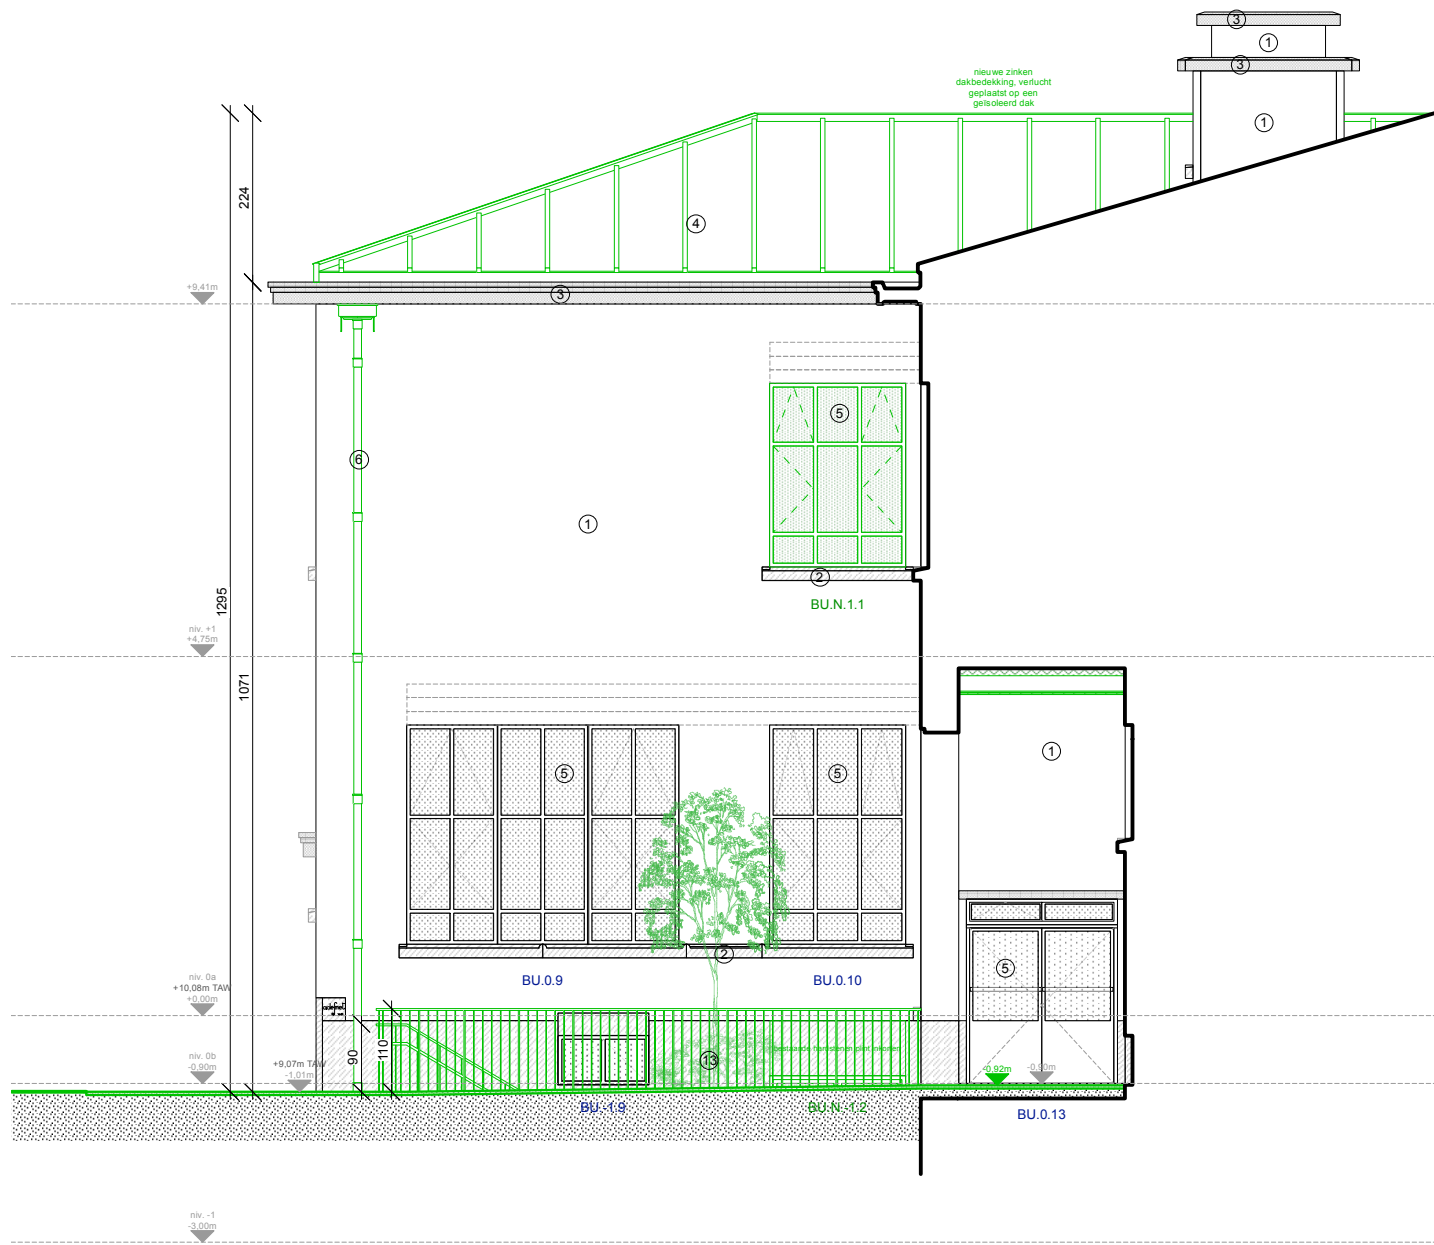


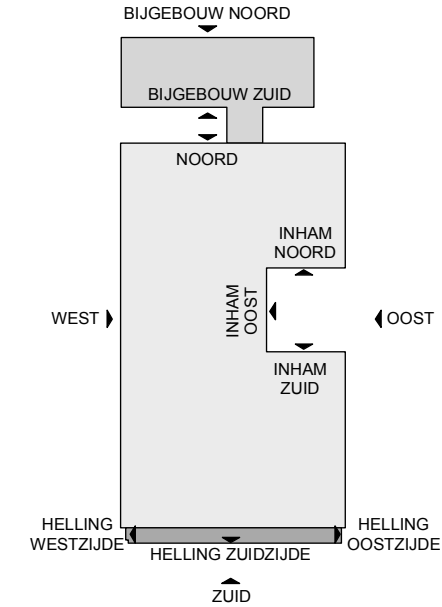

GENT - GO! CAMPUS CASINOPLEIN										Bestek nr. GO/21728/2200301/2021/5153/KH Coupure Rechts 312 en 308 en Casinoplein 23, 9000 Gent											
OPDRACHTGEVER : GO! Onderwijs van de Vlaamse Gemeenschap Huis van het GO! Willebroekkaai 36, 1000 Brussel										ARCHITECT: TV Compagnie-O Architecten Bvba - Architectenbureau Sabine Okkerse Bvba											
		G43 : NIEUWE TOESTAND GEVELS INHAM								10/12/2024				schaal: 1/100							
De op dit document weergegeven grafische, metrische en tekstuele informatie wordt ter informatieve titel verstrekt teneinde de uitvoerder een zo goed mogelijk inzicht te geven in het beoogde resultaat. De uitvoering blijft de verantwoordelijkheid van de uitvoerder. Alle maataanduidingen op dit document zijn als relatief aan de werkelijke situatie te begrijpen en dienen voorafgaandelijk uitvoering gecontroleerd.																					

LEGENDE

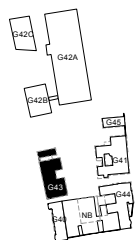

1:10.000 = 1:10.08m TAW

LEGENDE BESTAANDE MATERIELEN

- parement
- massief baksteenmetselwerk
- snelbouwsteen
- beton
- lichte scheidingwand

LEGENDE NIEUWE MATERIELEN

- parement
- baksteen
- snelbouwsteen
- beton
- betonsteen
- isolatie
- hout
- lichte scheidingwand
- meubels 1e uitrusting
- meubels ter illustratie

LEGENDE MATERIELEN GEVELS

- 1 baksteen bruin
- 2 blauwe hardsteen
- 3 beton
- 4 zinken dakbedekking
- 5 stalen buitenschrijnwerk (wit)
- 6 afvoerbuys gietijzer
- 7 afvoerbuys pvc
- 8 polycarbonaatplaten transparant
- 9 metaal (wit)
- 10 houten schrijnwerk (wit)
- 11 alu. schrijnwerk (natuurkleur)
- 12 houten schrijnwerk (lichtbruin gebelst)
- 13 gelakt staal (wit)