



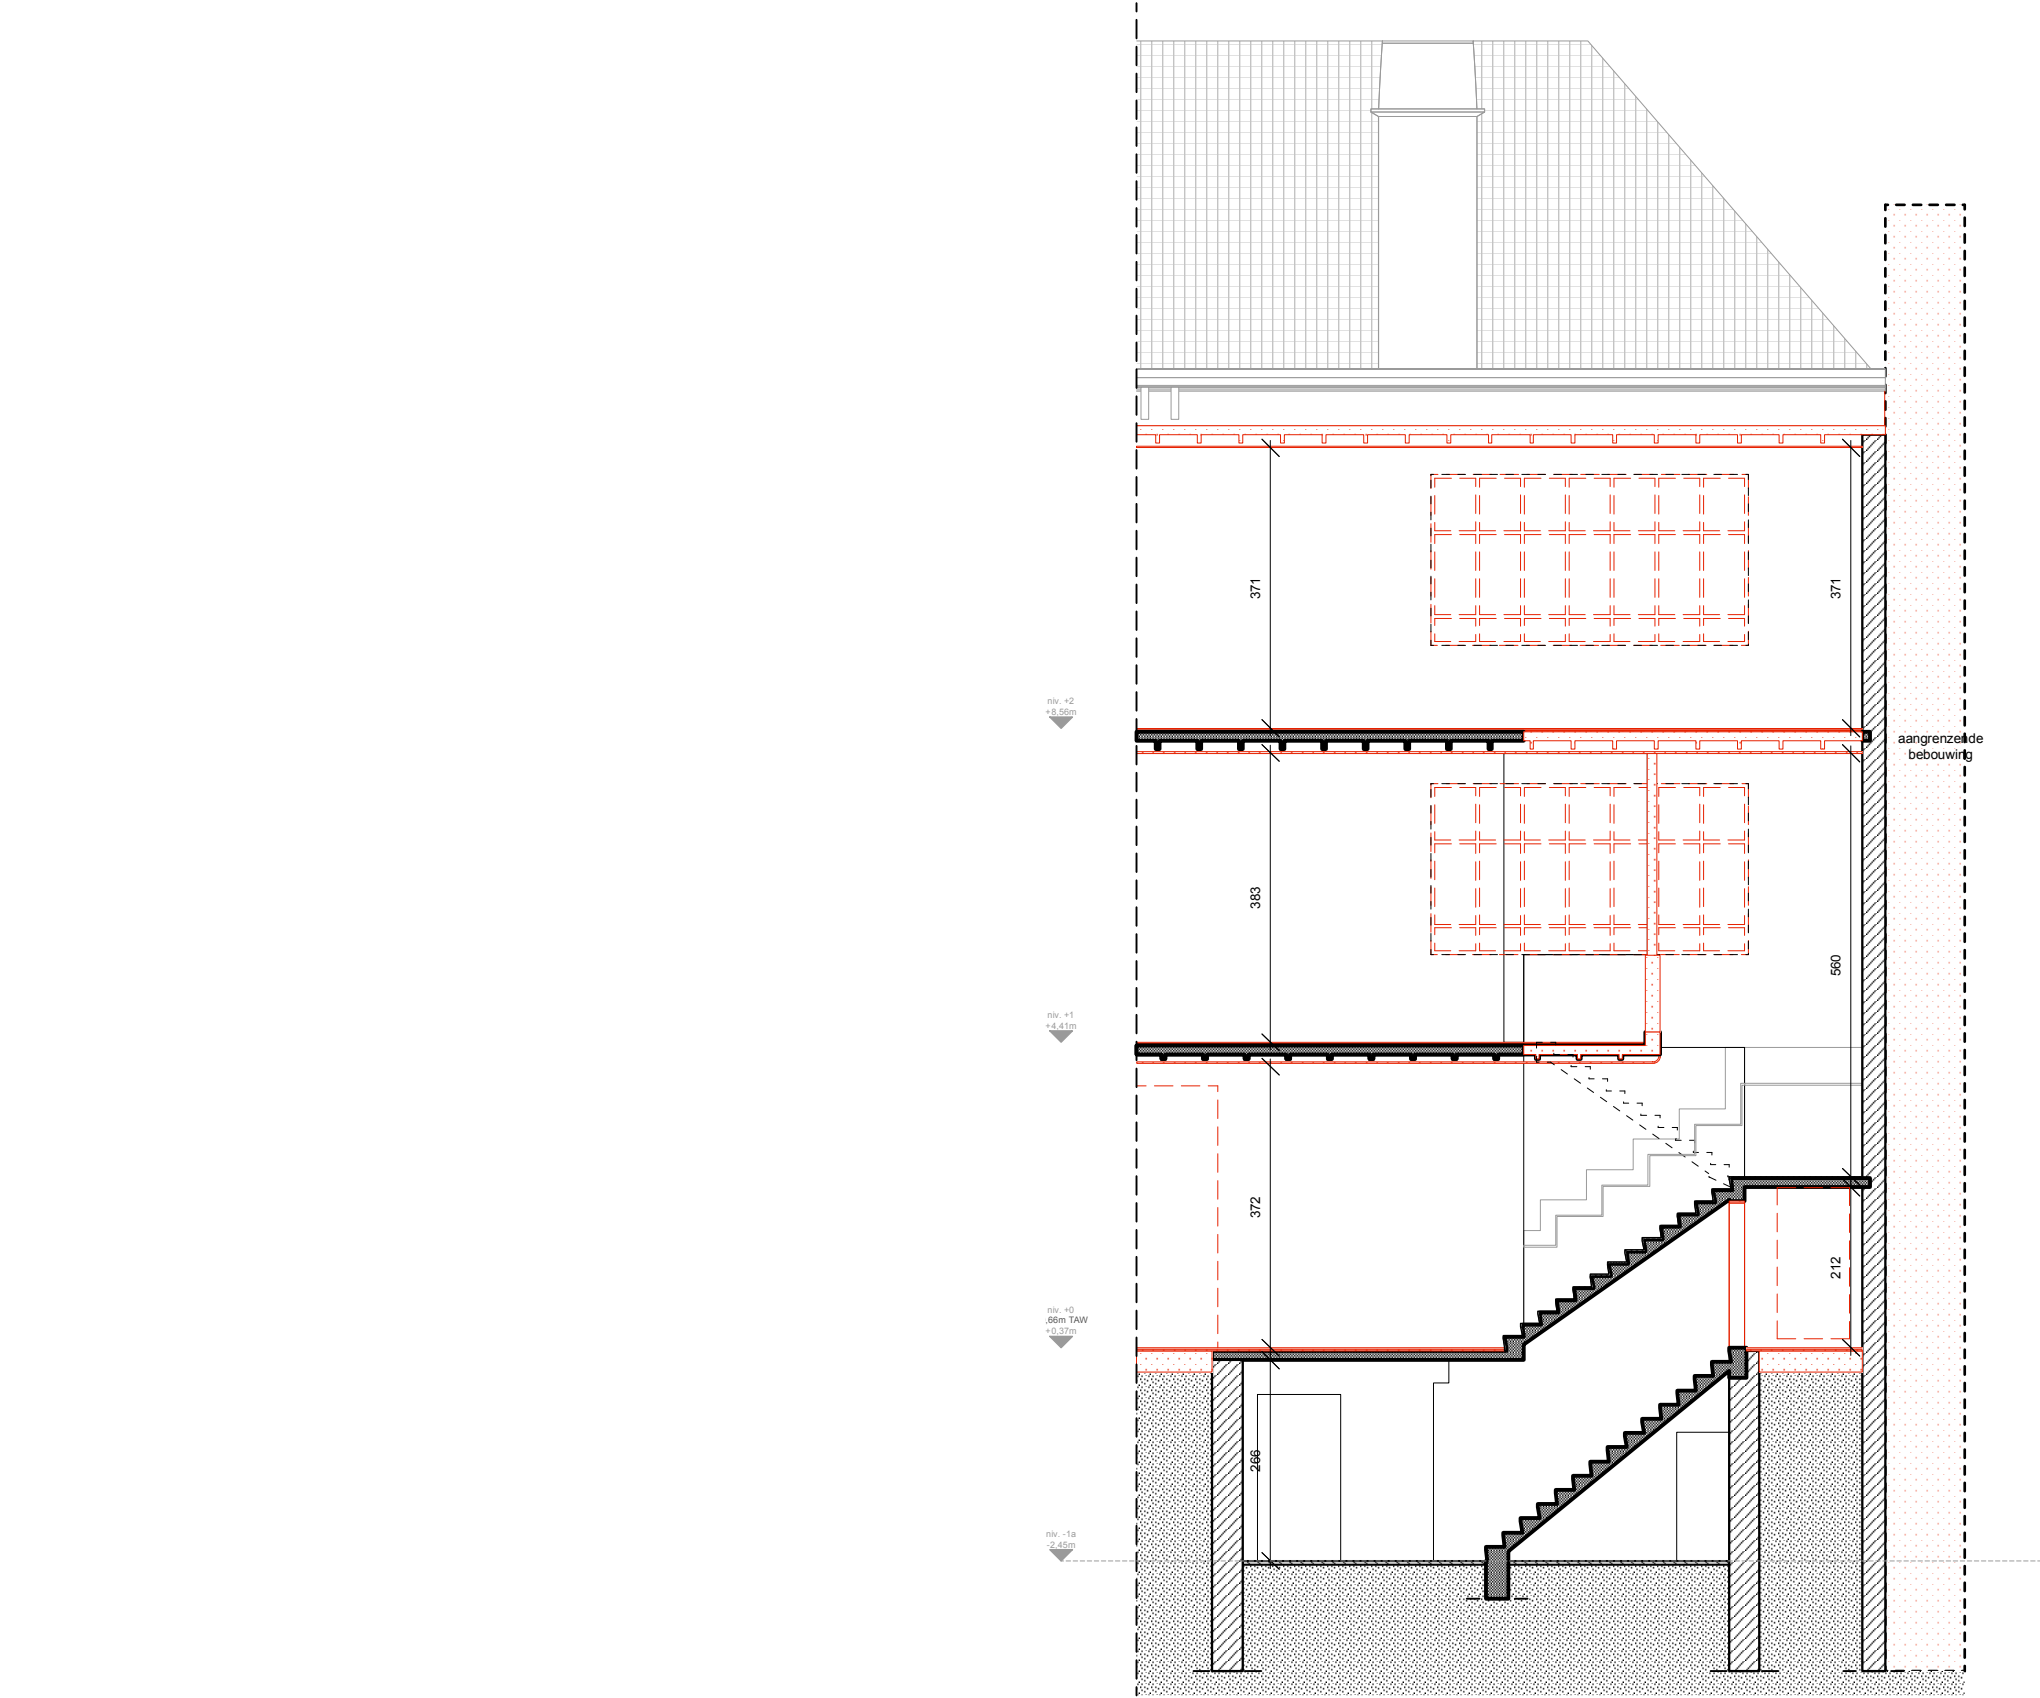

GENT - GO! CAMPUS CASINOPLEIN														Bestek nr. GO/21728/2200301/2021/5153/KH Coupure Rechts 312 en 308 en Casinoplein 23, 9000 Gent	
OPDRACHTGEVER : GO! Onderwijs van de Vlaamse Gemeenschap Huis van het GO! Willebroekkaai 36, 1000 Brussel														ARCHITECT: TV Compagnie-O Architecten Bvba - Architectenbureau Sabine Okkerse Bvba	
		G44 : BESTAANDE TOESTAND SNEDE CC' (TRAP)												10/12/2024				schaal: 1/100	

LEGENDE

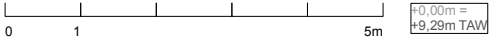

LEGENDE BESTAANDE MATERIALEN

parement

massief baksteen metselwerk

snelbouwsteen

beton

lichte scheidingswand

afbraak

helder glas

reliëfglas

betonplafond zichtbaar

LEGENDE SCHADEBEELD

schade beton

schade beton zwaar

groene aanslag

schade arduin

schade metselwerk

schade voegen

vervuiling