



GENT - GO! CAMPUS CASINOPLEIN										Bestek nr. GO/21728/2200301/2021/5153/KH Coupure Rechts 312 en 308 en Casinoplein 23, 9000 Gent									
OPDRACHTGEVER : GO! Onderwijs van de Vlaamse Gemeenschap Huis van het GO! Willebroekkaai 36, 1000 Brussel										ARCHITECT: TV Compagnie-O Architecten Bvba - Architectenbureau Sabine Okkerse Bvba									
G40 : BESTAANDE TOESTAND SNEDE BB'										10/12/2024				schaal: 1/100					
De op dit document weergegeven grafische, metrische en tekstuele informatie wordt ter informatieve titel verstrekt teneinde de uitvoerder een zo goed mogelijk inzicht te geven in het beoogde resultaat. De uitvoering blijft de verantwoordelijkheid van de uitvoerder. Alle maataanduidingen op dit document zijn als relatief aan de werkelijke situatie te begrijpen en dienen voorafgaandelijk uitvoering gecontroleerd.																			

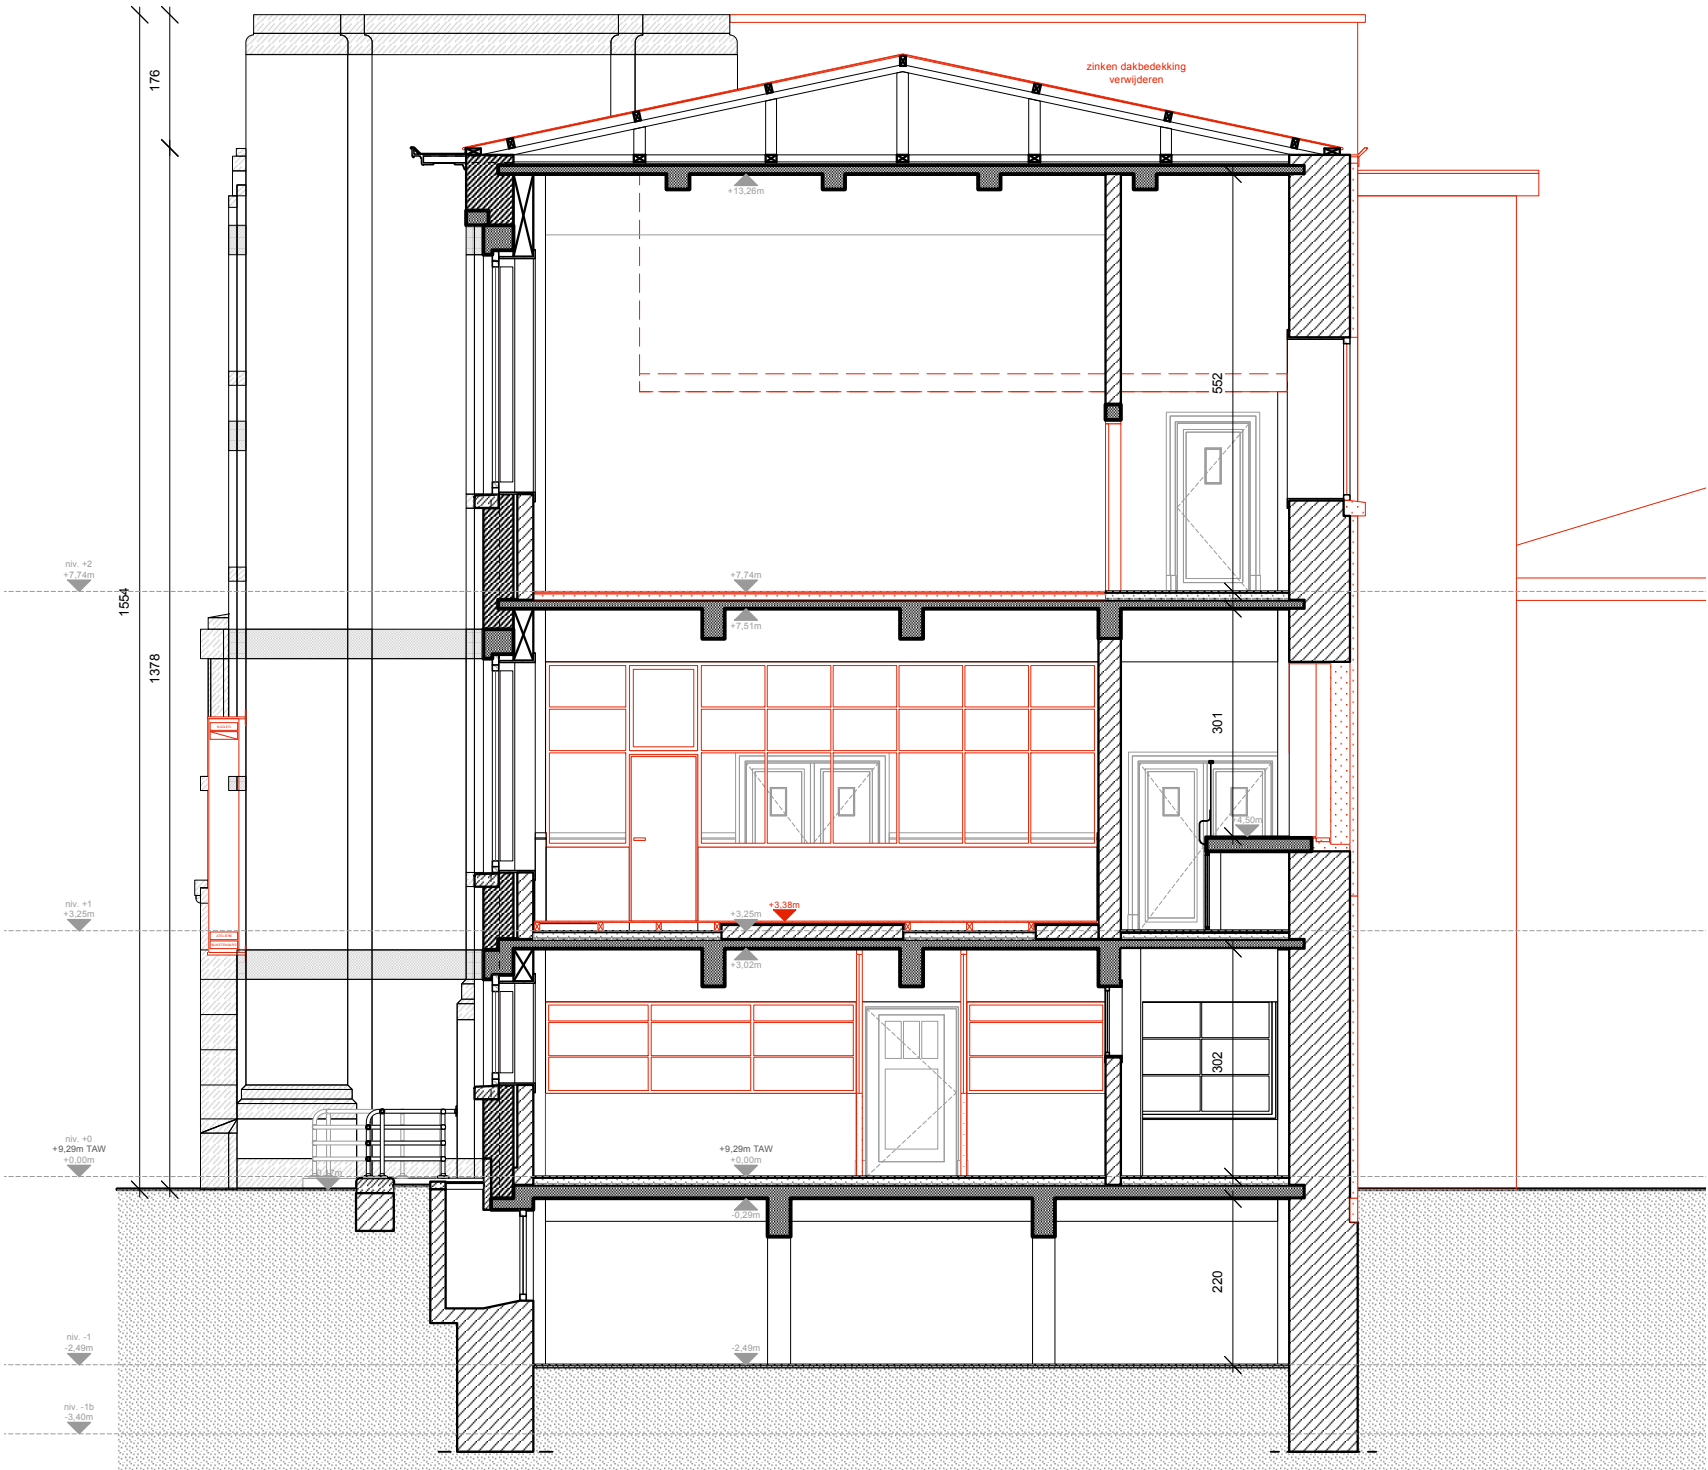

LEGENDE

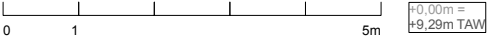

LEGENDE BESTAANDE MATERIALEN

	parement		afbraak
	massief baksteen metselwerk		helder glas
	snelbouwsteen		reliëfglas
	beton		betonplafond zichtbaar
	lichte scheidingswand		

LEGENDE SCHADEBEELD

	schade beton		schade voegen
	schade beton zwaar		vervulling
	groene aanslag		
	schade arduin		
	schade metselwerk		