



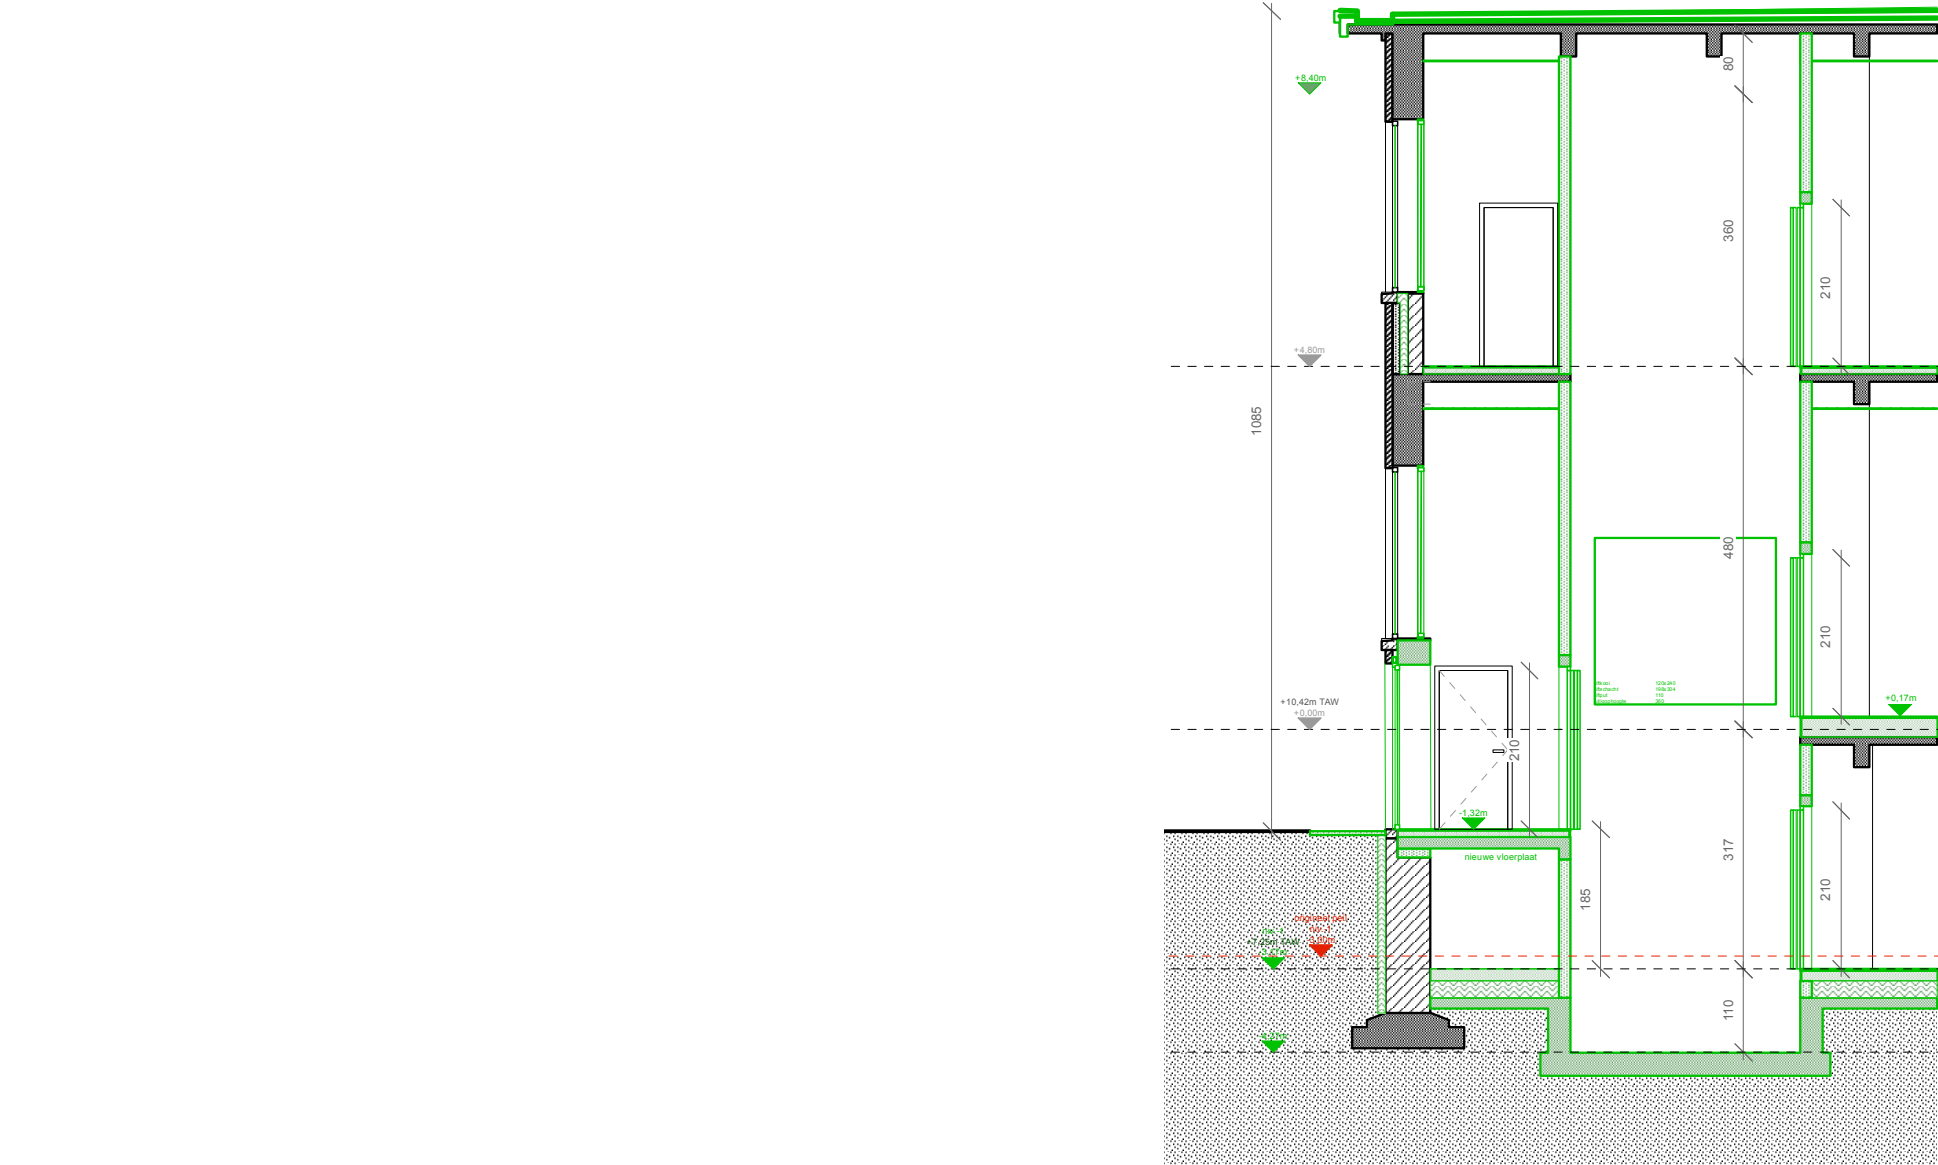

GENT - GO! CAMPUS CASINOPLEIN												Bestek nr. GO/21728/2200301/2021/5153/KH Coupure Rechts 312 en 308 en Casinoplein 23, 9000 Gent											
OPDRACHTGEVER : GO! Onderwijs van de Vlaamse Gemeenschap Huis van het GO! Willebroekkaai 36, 1000 Brussel												ARCHITECT: TV Compagnie-O Architecten Bvba - Architectenbureau Sabine Okkerse Bvba											
G41 : NIEUWE TOESTAND DOORSNEDE CC (LIFT)												10/12/2024				schaal: 1/100							
De op dit document weergegeven grafische, metrische en tekstuele informatie wordt ter informatieve titel verstrekt teneinde de uitvoerder een zo goed mogelijk inzicht te geven in het beoogde resultaat. De uitvoering blijft de verantwoordelijkheid van de uitvoerder. Alle maataanduidingen op dit document zijn als relatief aan de werkelijke situatie te begrijpen en dienen voorafgaandelijk uitvoering gecontroleerd.																							

LEGENDE

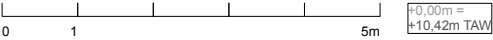

LEGENDE BESTAANDE MATERIALEN

- parement
- massief baksteenmetselwerk
- snelbouwsteen
- beton
- lichte scheidingswand

LEGENDE NIEUWE MATERIALEN

- parement
- baksteen
- snelbouwsteen
- beton
- betonsteen

- isolatie
- hout
- lichte scheidingswand
- meubels 1e uitrusting
- meubels ter illustratie

LEGENDE MATERIALEN GEVELS

- 1 baksteen rood
- 2 baksteen bruingeel
- 3 baksteen donkerbruin
- 5 gietijzeren onderbuis
- 7 beton
- 8 blauwe hardsteen
- 9 stalen buitenschrijnwerk (donkergroen)
- 10 zinken dakbedekking
- 11 glazen dakpan
- 12 geglaazuurde bruine pan
- 13 afvoerbuisk zink
- 14 verharding baksteen roodbruin
- 15 alu. schrijnwerk (natuurlijke kleur)
- 16 alu. plaat geborsteld (natuurlijke kleur)
- 17 staal gelakt (wit)