



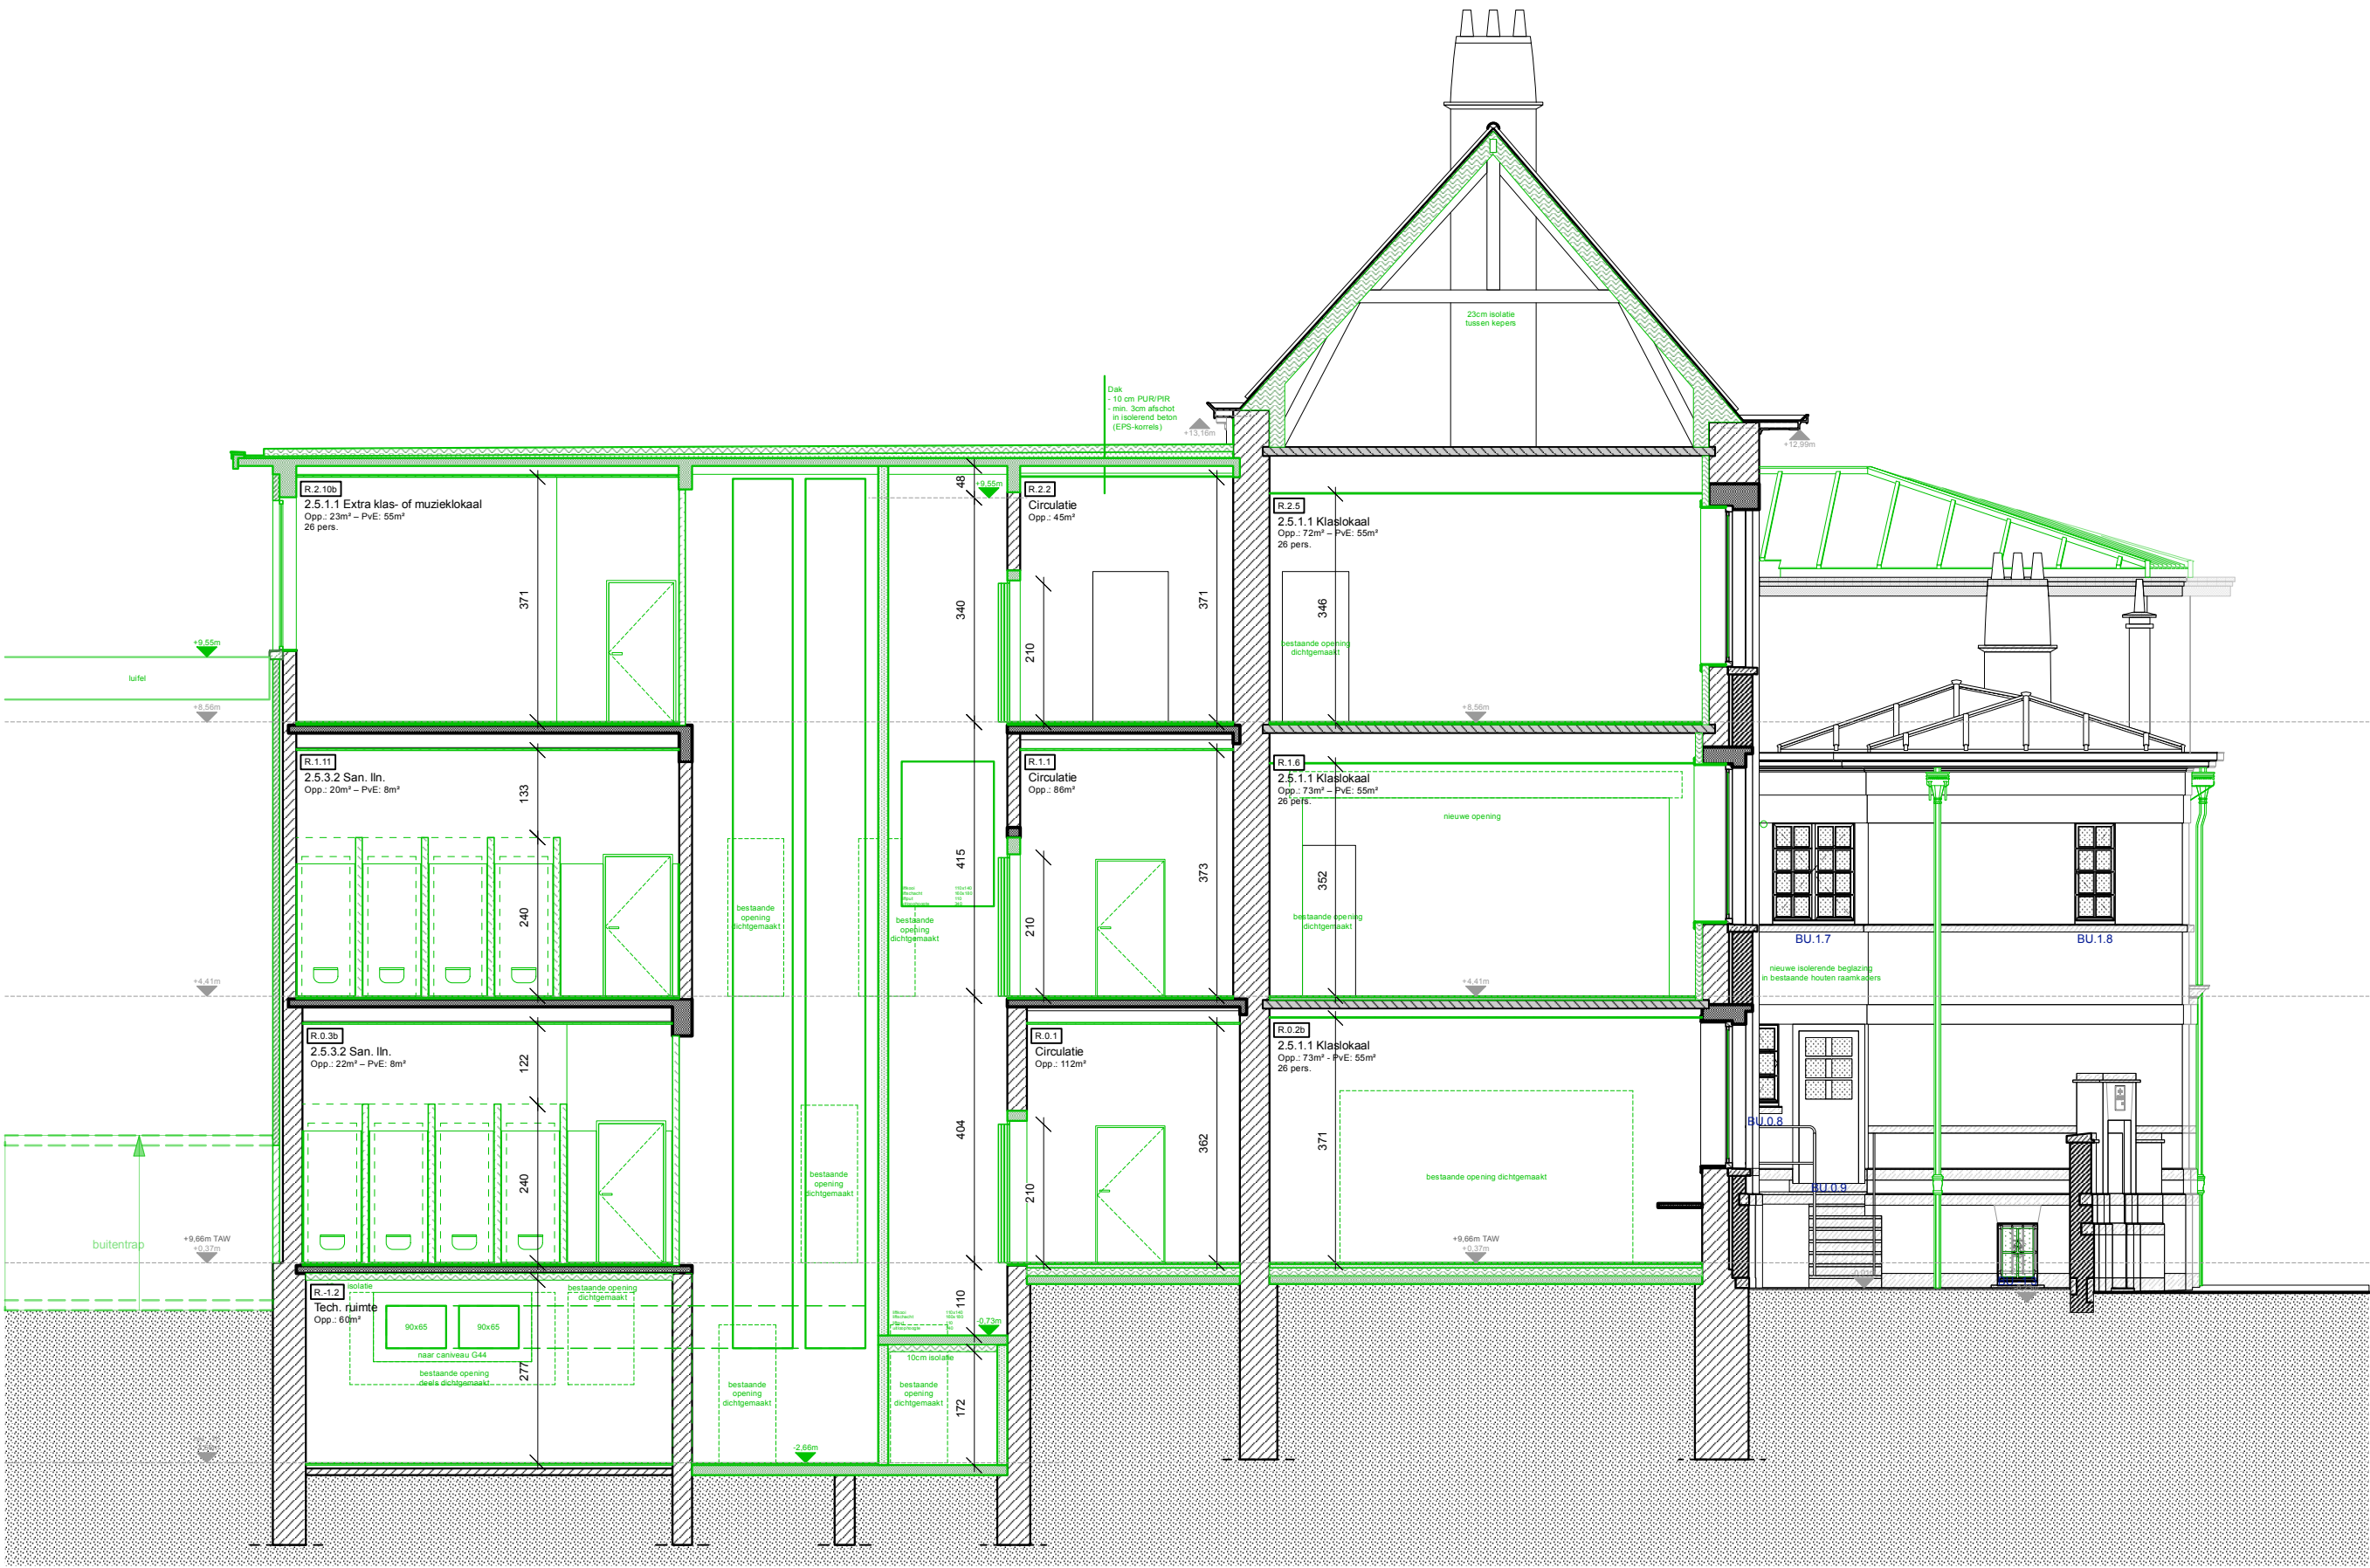

GENT - GO! CAMPUS CASINOPLEIN										Bestek nr. GO/21728/2200301/2021/5153/KH Coupure Rechts 312 en 308 en Casinoplein 23, 9000 Gent									
OPDRACHTGEVER : GO! Onderwijs van de Vlaamse Gemeenschap Huis van het GO! Willebroekkaal 36, 1000 Brussel										ARCHITECT: TV Compagnie-O Architecten Bvba - Architectenbureau Sabine Okkerse Bvba									
G44 : NIEUWE TOESTAND SNEDE BB* (incl. LIFT)										10/12/2024				schaal: 1/100					

LEGENDE

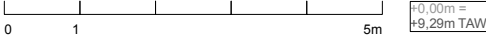

LEGENDE BESTAANDE MATERIALEN			LEGENDE NIEUWE MATERIALEN		
	parement		parement		isolatie
	massief baksteen metselwerk		baksteen		hout
	snelbouwsteen		snelbouwsteen		lichte scheidingswand
	beton		beton		meubels 1e illustratie
	lichte scheidingswand		betonsteen		meubels 2e illustratie