



TYPEPROFIELEN BUFFER- EN INFILTRATIEVOORZIENINGEN (schaal 1:50)


Wadi 1: Snede A-A'

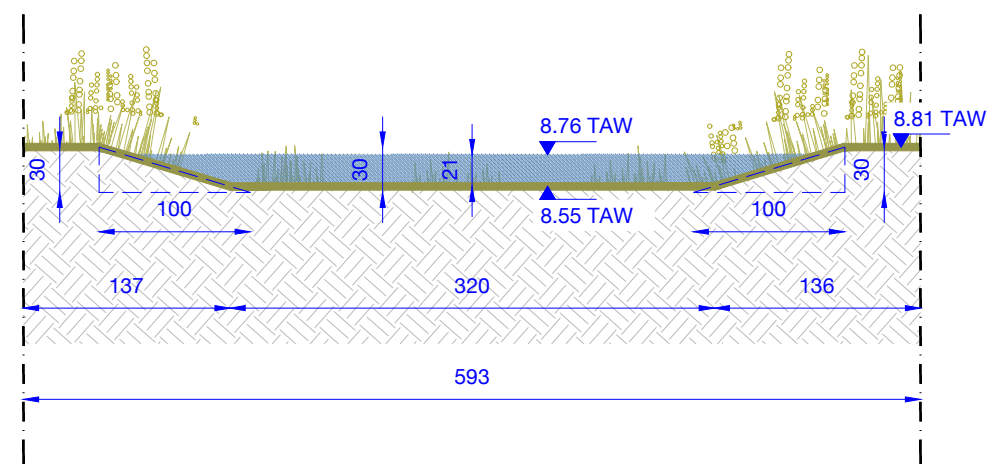


Wadi 2: Snede B-B'

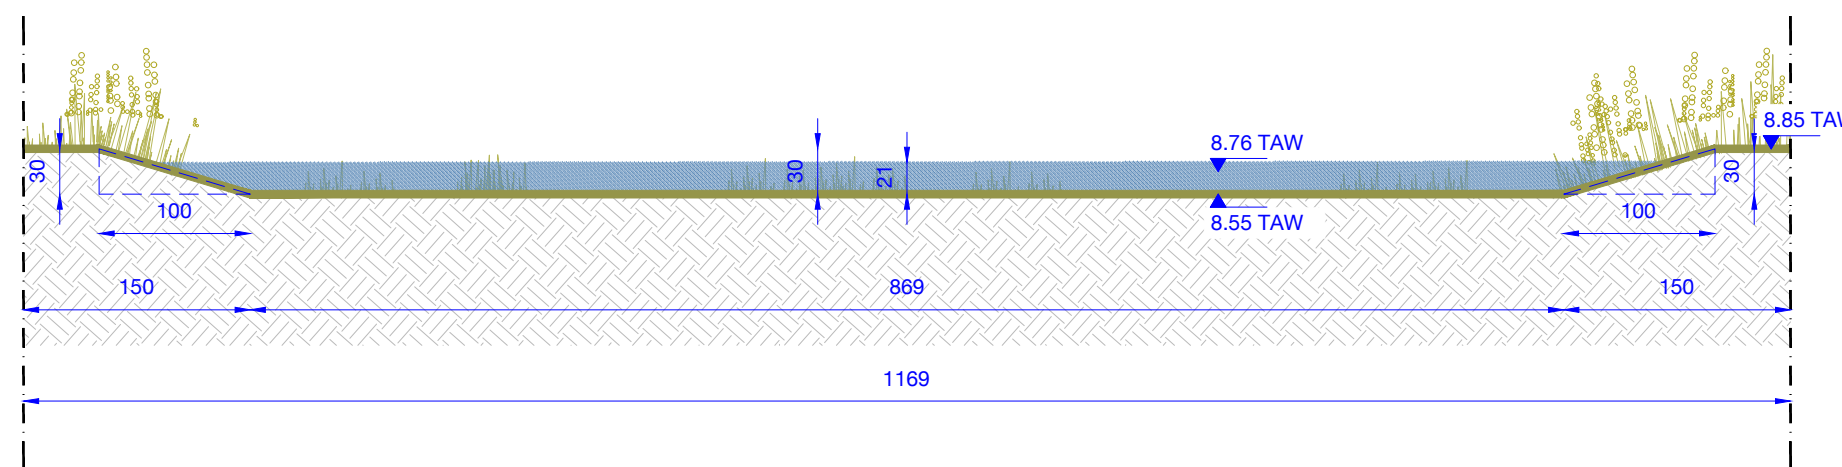


Wadi 3: Snede C-C'

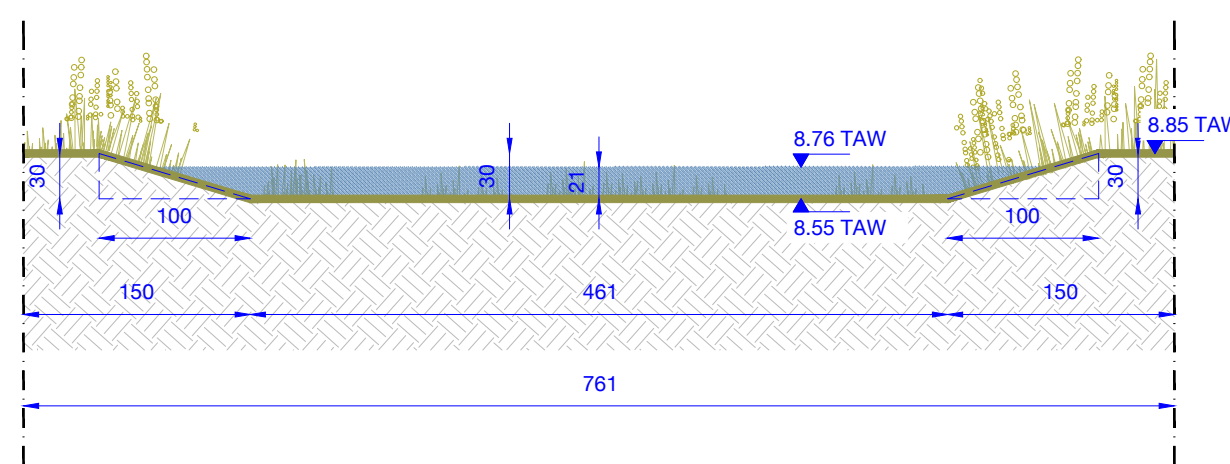


Wadi 4: Snede D-D'

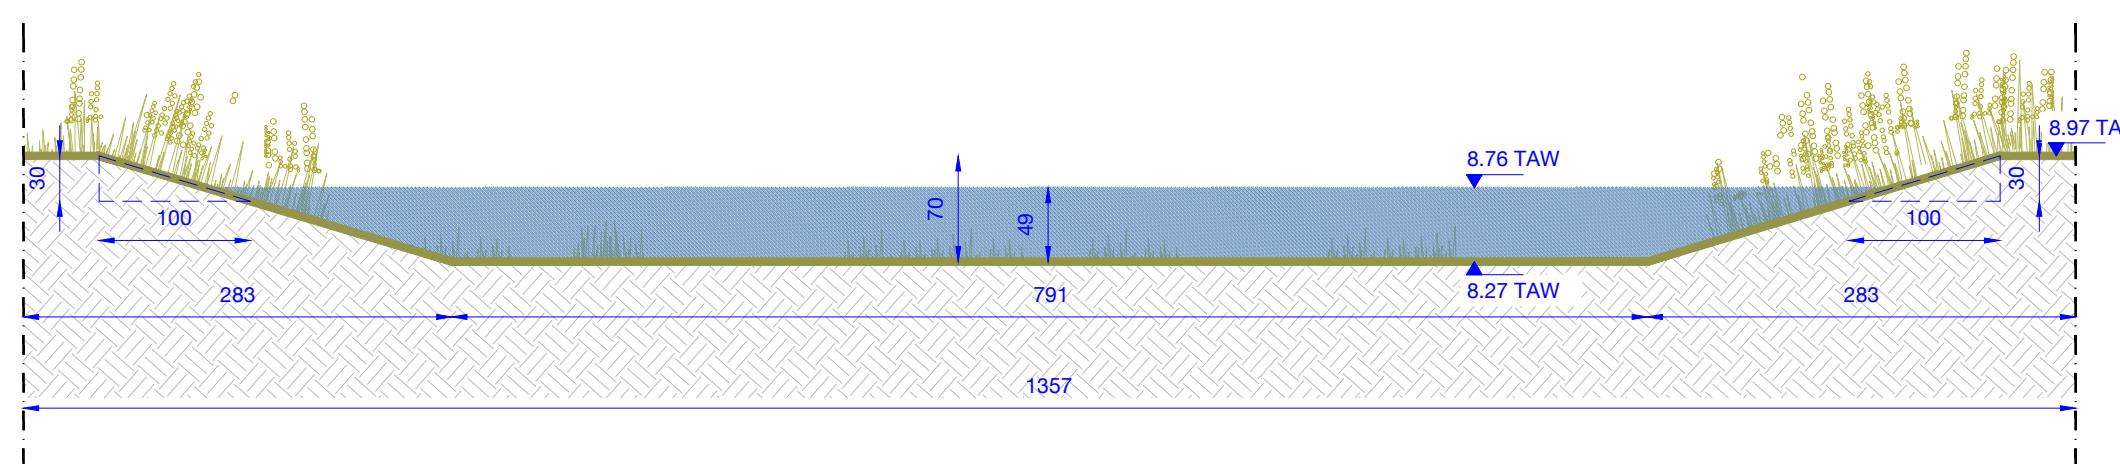


Wadi 5: Snede E-E'

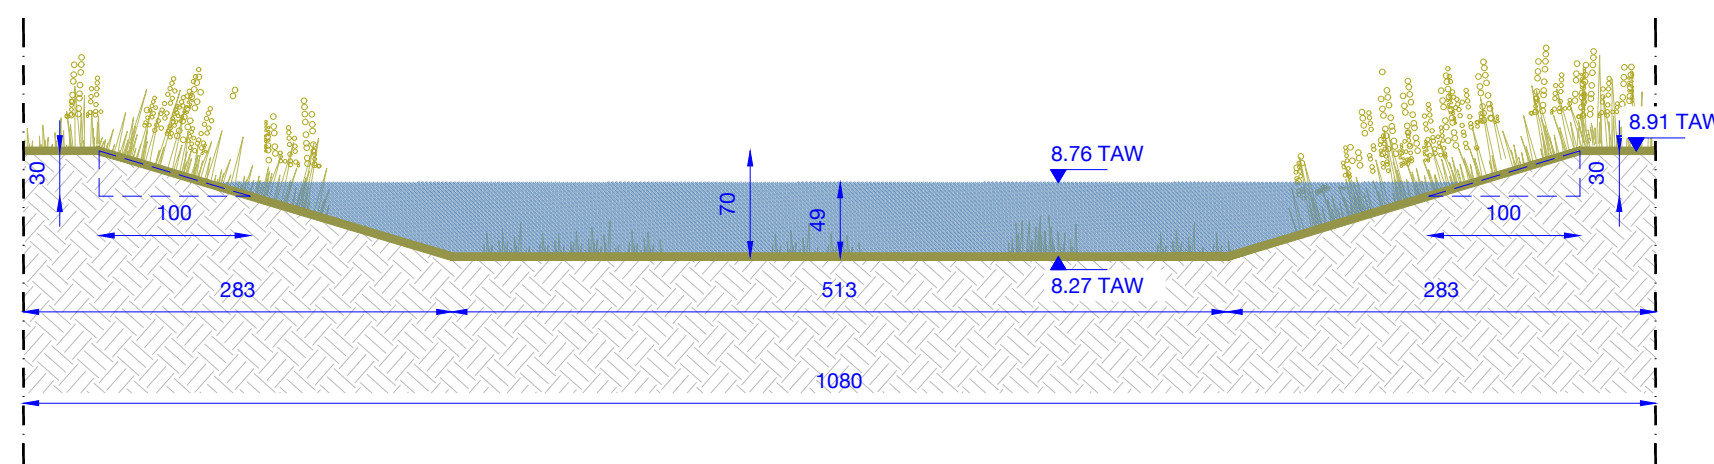

Wadi 6: Snede F-F'

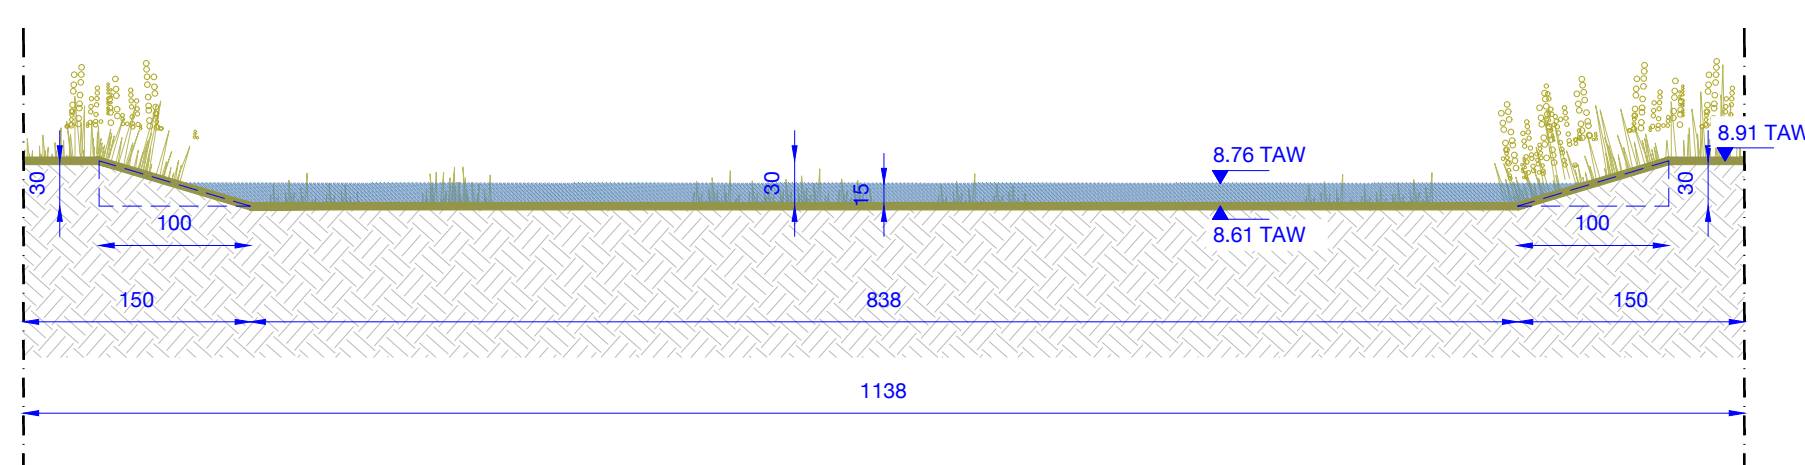

Principietekening overloop wadi's

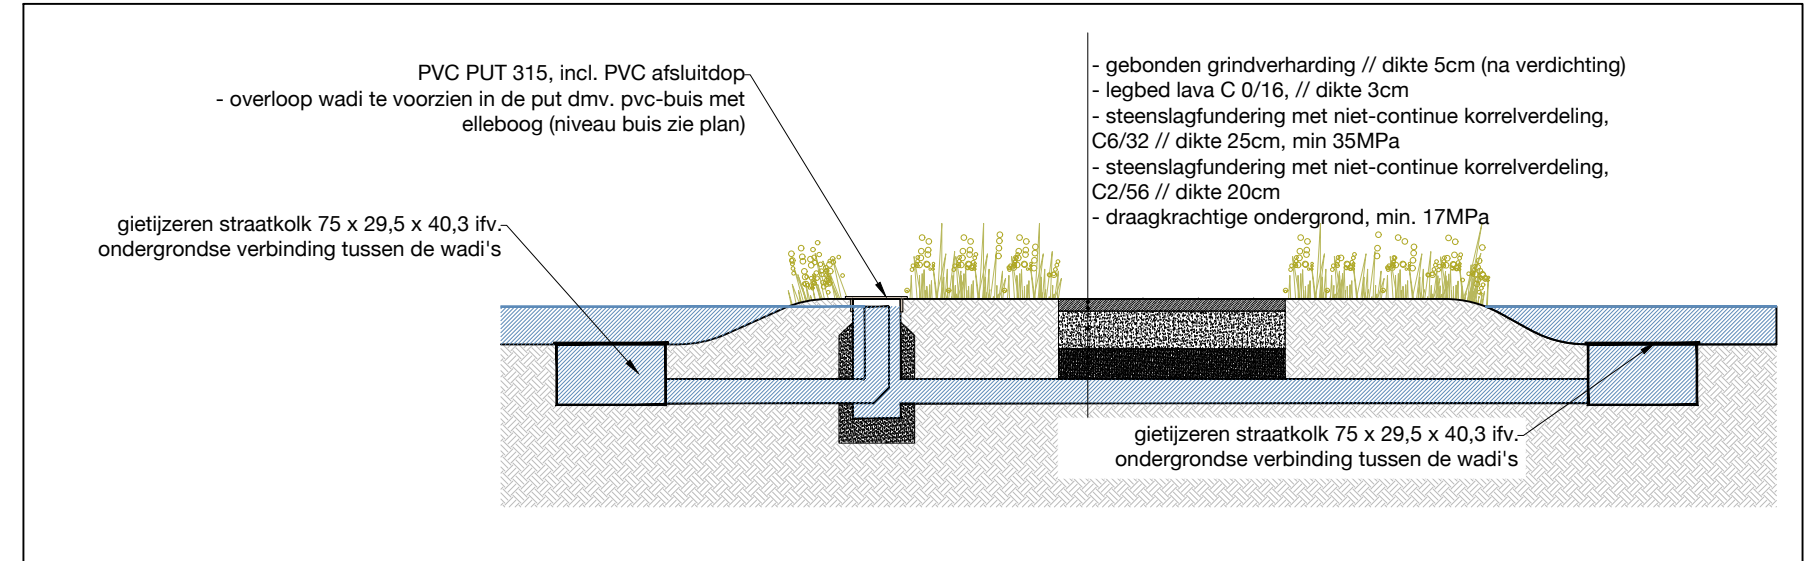

Detailgegevens infiltratievoorziening

WADI 1: bovenzijde wadi max WP bodemb wadi	= 8.81 TAW = 8.76 TAW = 8.55 TAW	WADI 2: bovenzijde wadi max WP bodemb wadi	= 8.85 TAW = 8.76 TAW = 8.55 TAW	WADI 3: bovenzijde wadi max WP bodemb wadi	= 8.85 TAW = 8.76 TAW = 8.55 TAW
WADI 4: bovenzijde wadi max WP bodemb wadi	= 8.97 TAW = 8.76 TAW = 8.55 TAW	WADI 5: bovenzijde wadi max WP bodemb wadi	= 8.91 TAW = 8.76 TAW = 8.55 TAW	WADI 6: bovenzijde wadi max WP bodemb wadi	= 8.91 TAW = 8.76 TAW = 8.55 TAW

LEGENDE RIOLERINGSPLAN

- bestaande boom
- nieuwe boom
- geboude grindverharding
- gebakken straatsteen afkomstig van ter plaatse
- grasbetongegels
- zitbank
- afsluiting: hoogte 150 cm
- riolering lot architectuur DWA
- riolering lot architectuur RWA
- gietijzeren straatkolk 75 x 29.5 x 40.3 cm
- controleput in PVC dia 315 incl. rond gietijzeren deksel
- PVC-buis dia volgens aanduiding op het plan
- nieuw hoogtepunt
- bestaande hoogtepunt landmeter
- hellingpercentage
- voerpas
- taludafsluiting
- maximum waterpeil wadi

projectnaam Omgevingsaanleg Casinoplein Gent

naam	uitvoeringsdossier	onderwerp	detailplan riolering
project nr.	581	planning	03
datum	29/04/2025		
schaal	1/200		

ONTWERPER

burO | Groen
kennelijke architectenbureau

burO Groen bvba
Sint-Eloois-Winkelstraat 83 // B-8800 Roeselare // t +32 (0)51 89 33 93
info@burogroen.be // www.burogroen.be

BOUWHEER

G01 Onderwijs van de Vlaamse Gemeenschap
Willebroeklaan 36 // 1000 Brussel
mail // tehr.

BOUWPLAATS

straat, huisnr. // postcode gemeente
kadastrale sectie:
nr.