

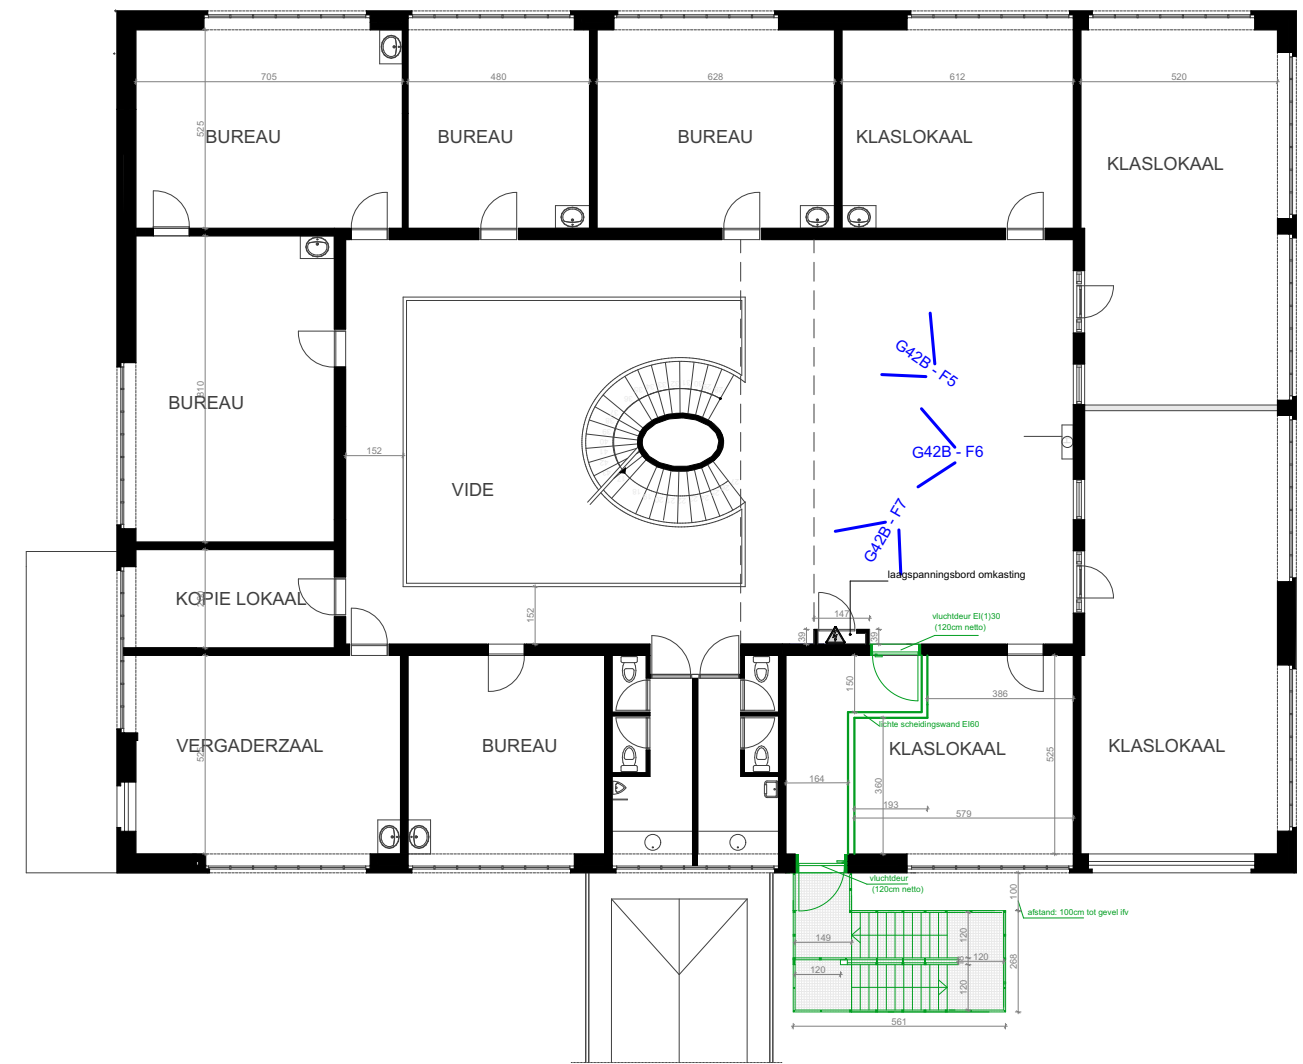


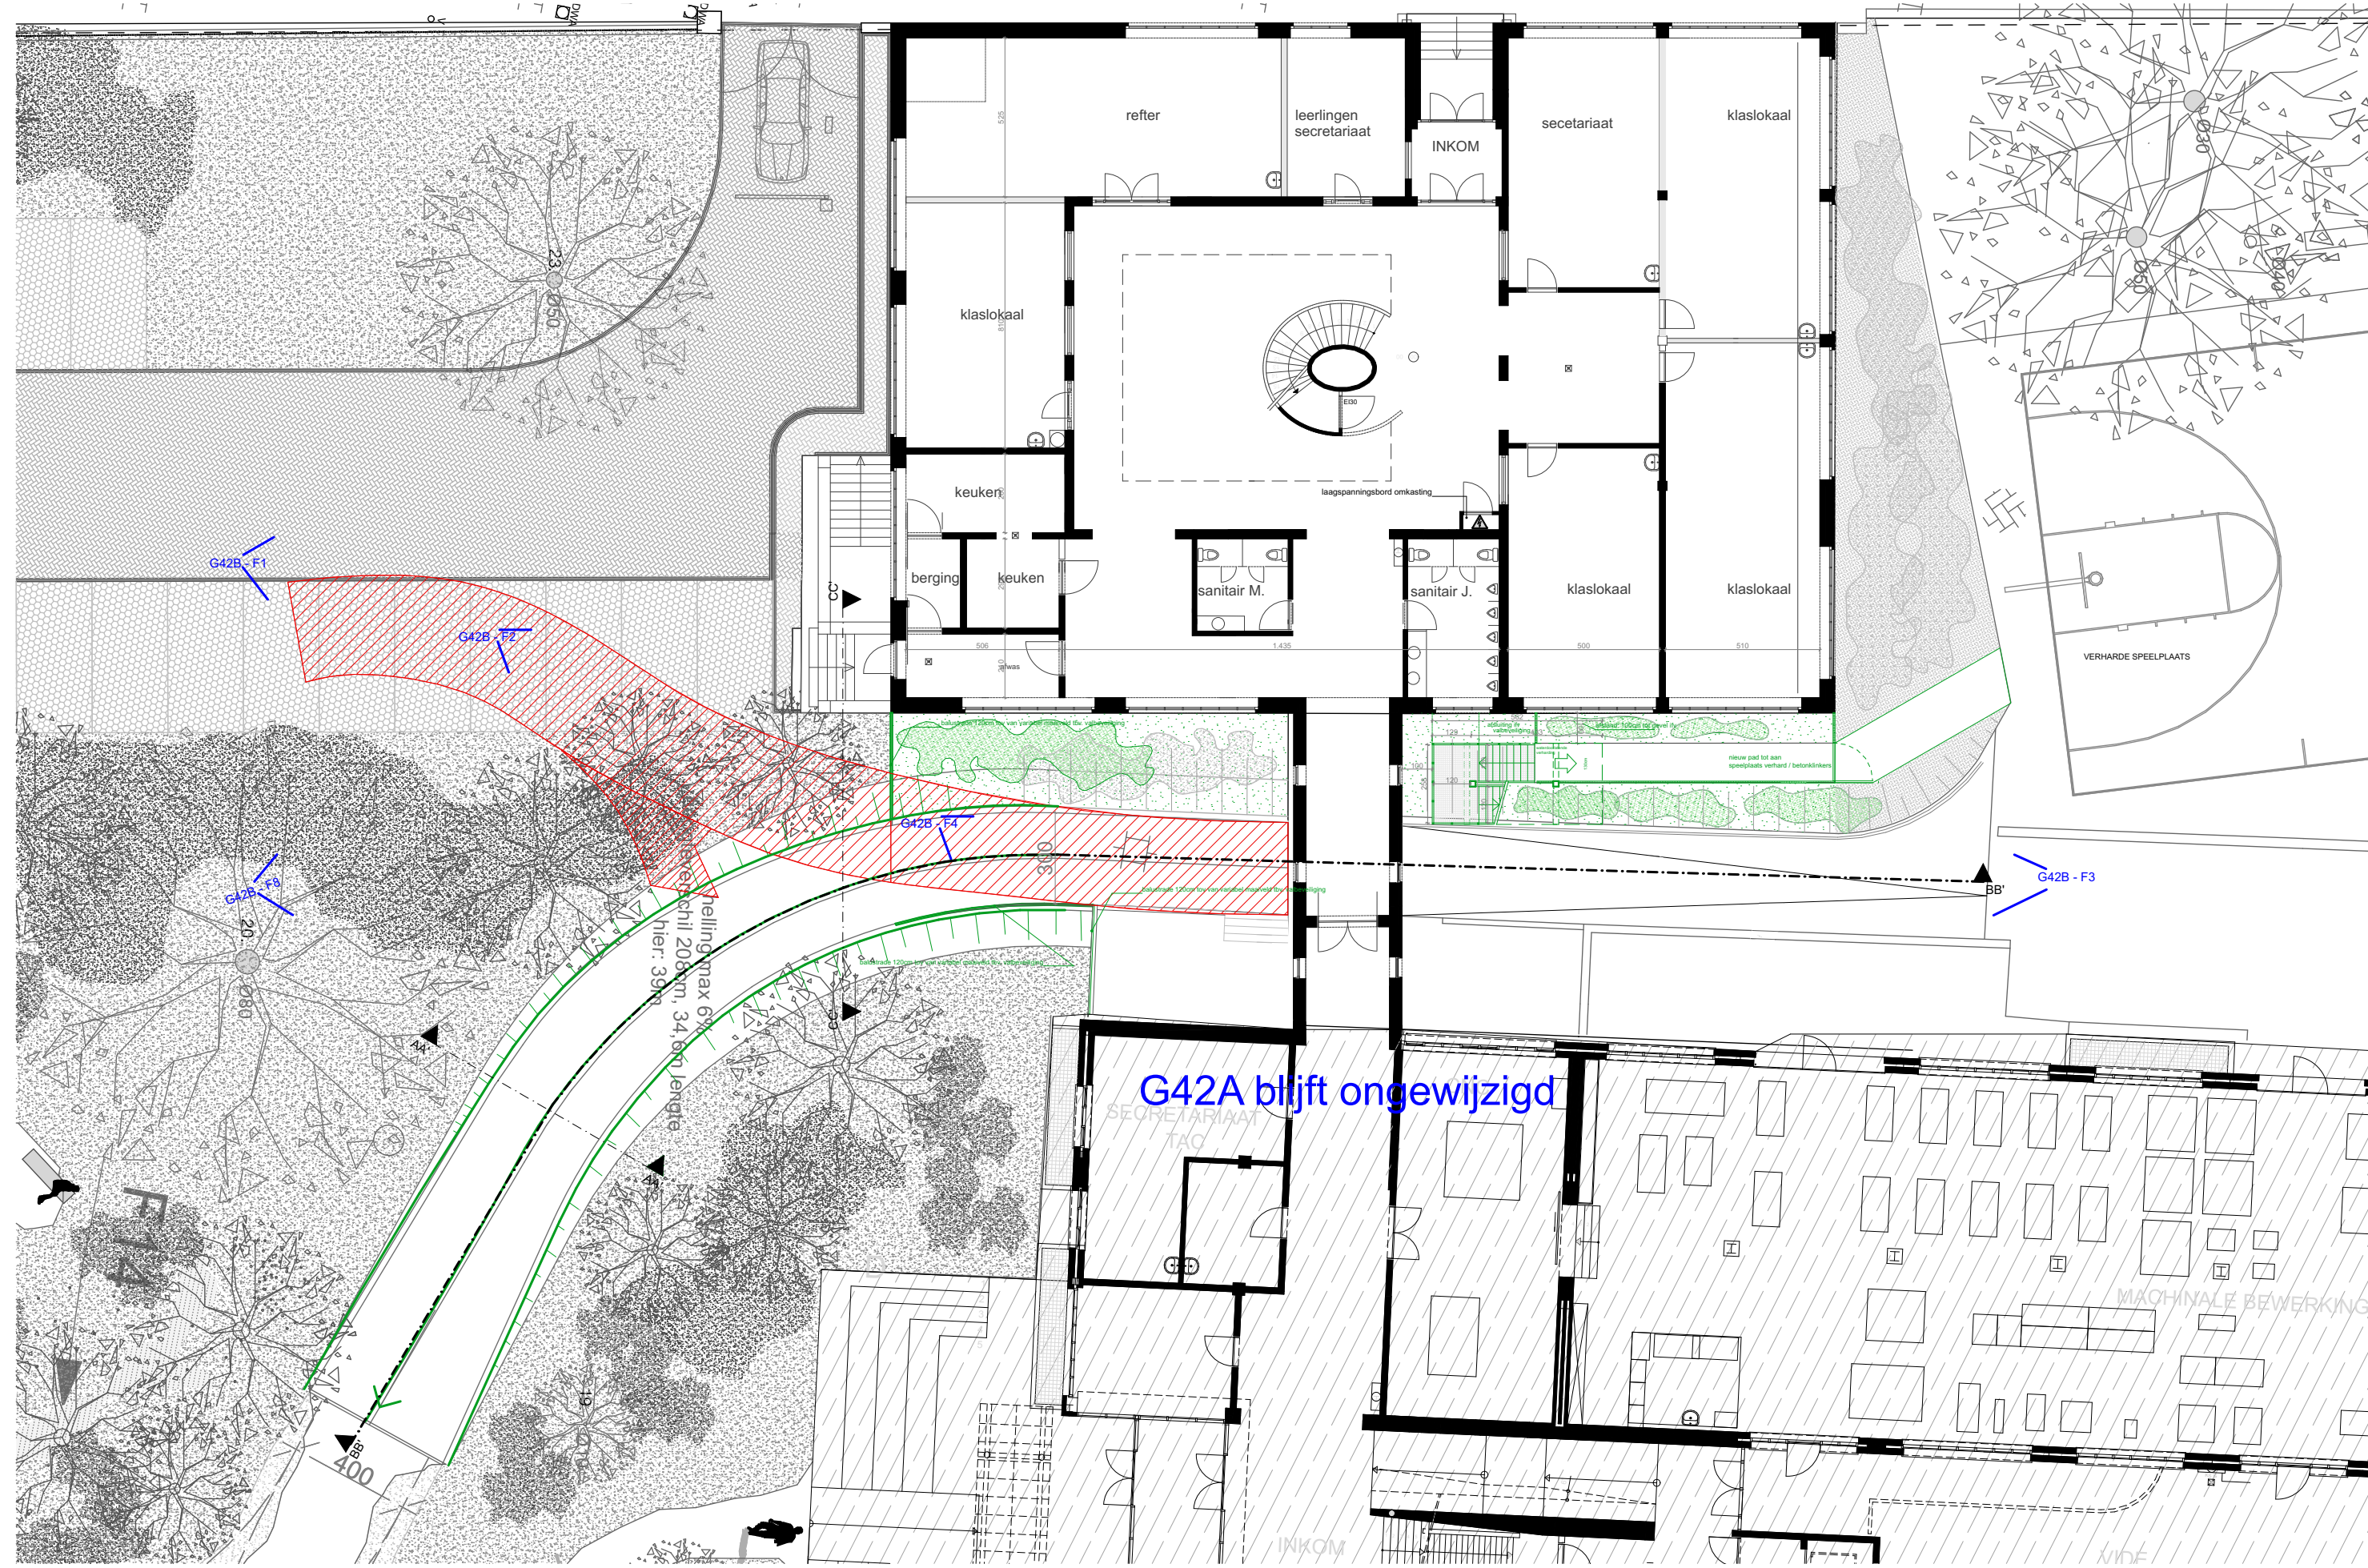

GENT - GO! CAMPUS CASINOPLEIN		Bestek nr. GO/1728/200301/2021/5153KH Coupure Rechts 312 en 308 en Casinoplein 23, 9000 Gent	
OPDRACHTGEVER: GO! Onderwijs van de Vlaamse Gemeenschap Huis van het GO! Willebroeckkaai 36, 1000 Brussel		ARCHITECT: TP Compagnie-Ou Architecten Bvba - Architectenbureau Sabine Ockx Bvba	
G42B : NIEUWE TOESTAND BIJLAGE FOTO'S		10/12/2024	schaal: 1:200
REVISIE			
De op dit document weergegeven grafische, metrische en tekstuele informatie wordt de informatieve die versprekt ten behoeve van de uitvoerder en zo goed mogelijk inzicht te geven in het beoogde resultaat. De afbeeldingen zijn van de veranderingen afkomstig van de uitvoerder. Alle maatveranderingen op dit document zijn als resultaat van de werkelijke situatie te begrijpen en dienen voorafgaand aan elke uitvoering gecontroleerd te worden.			

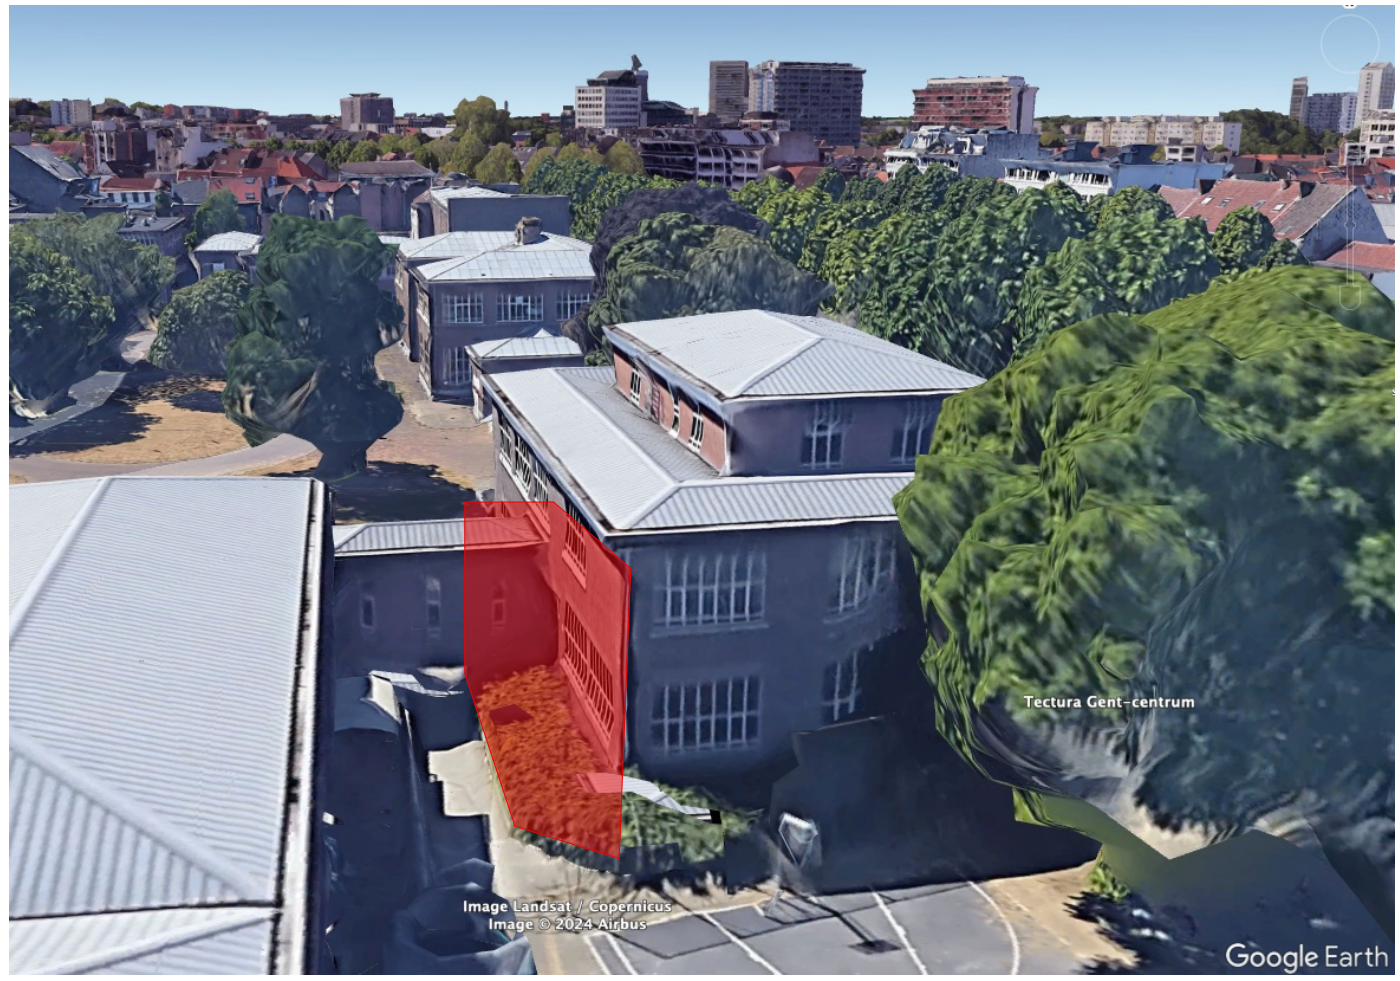