


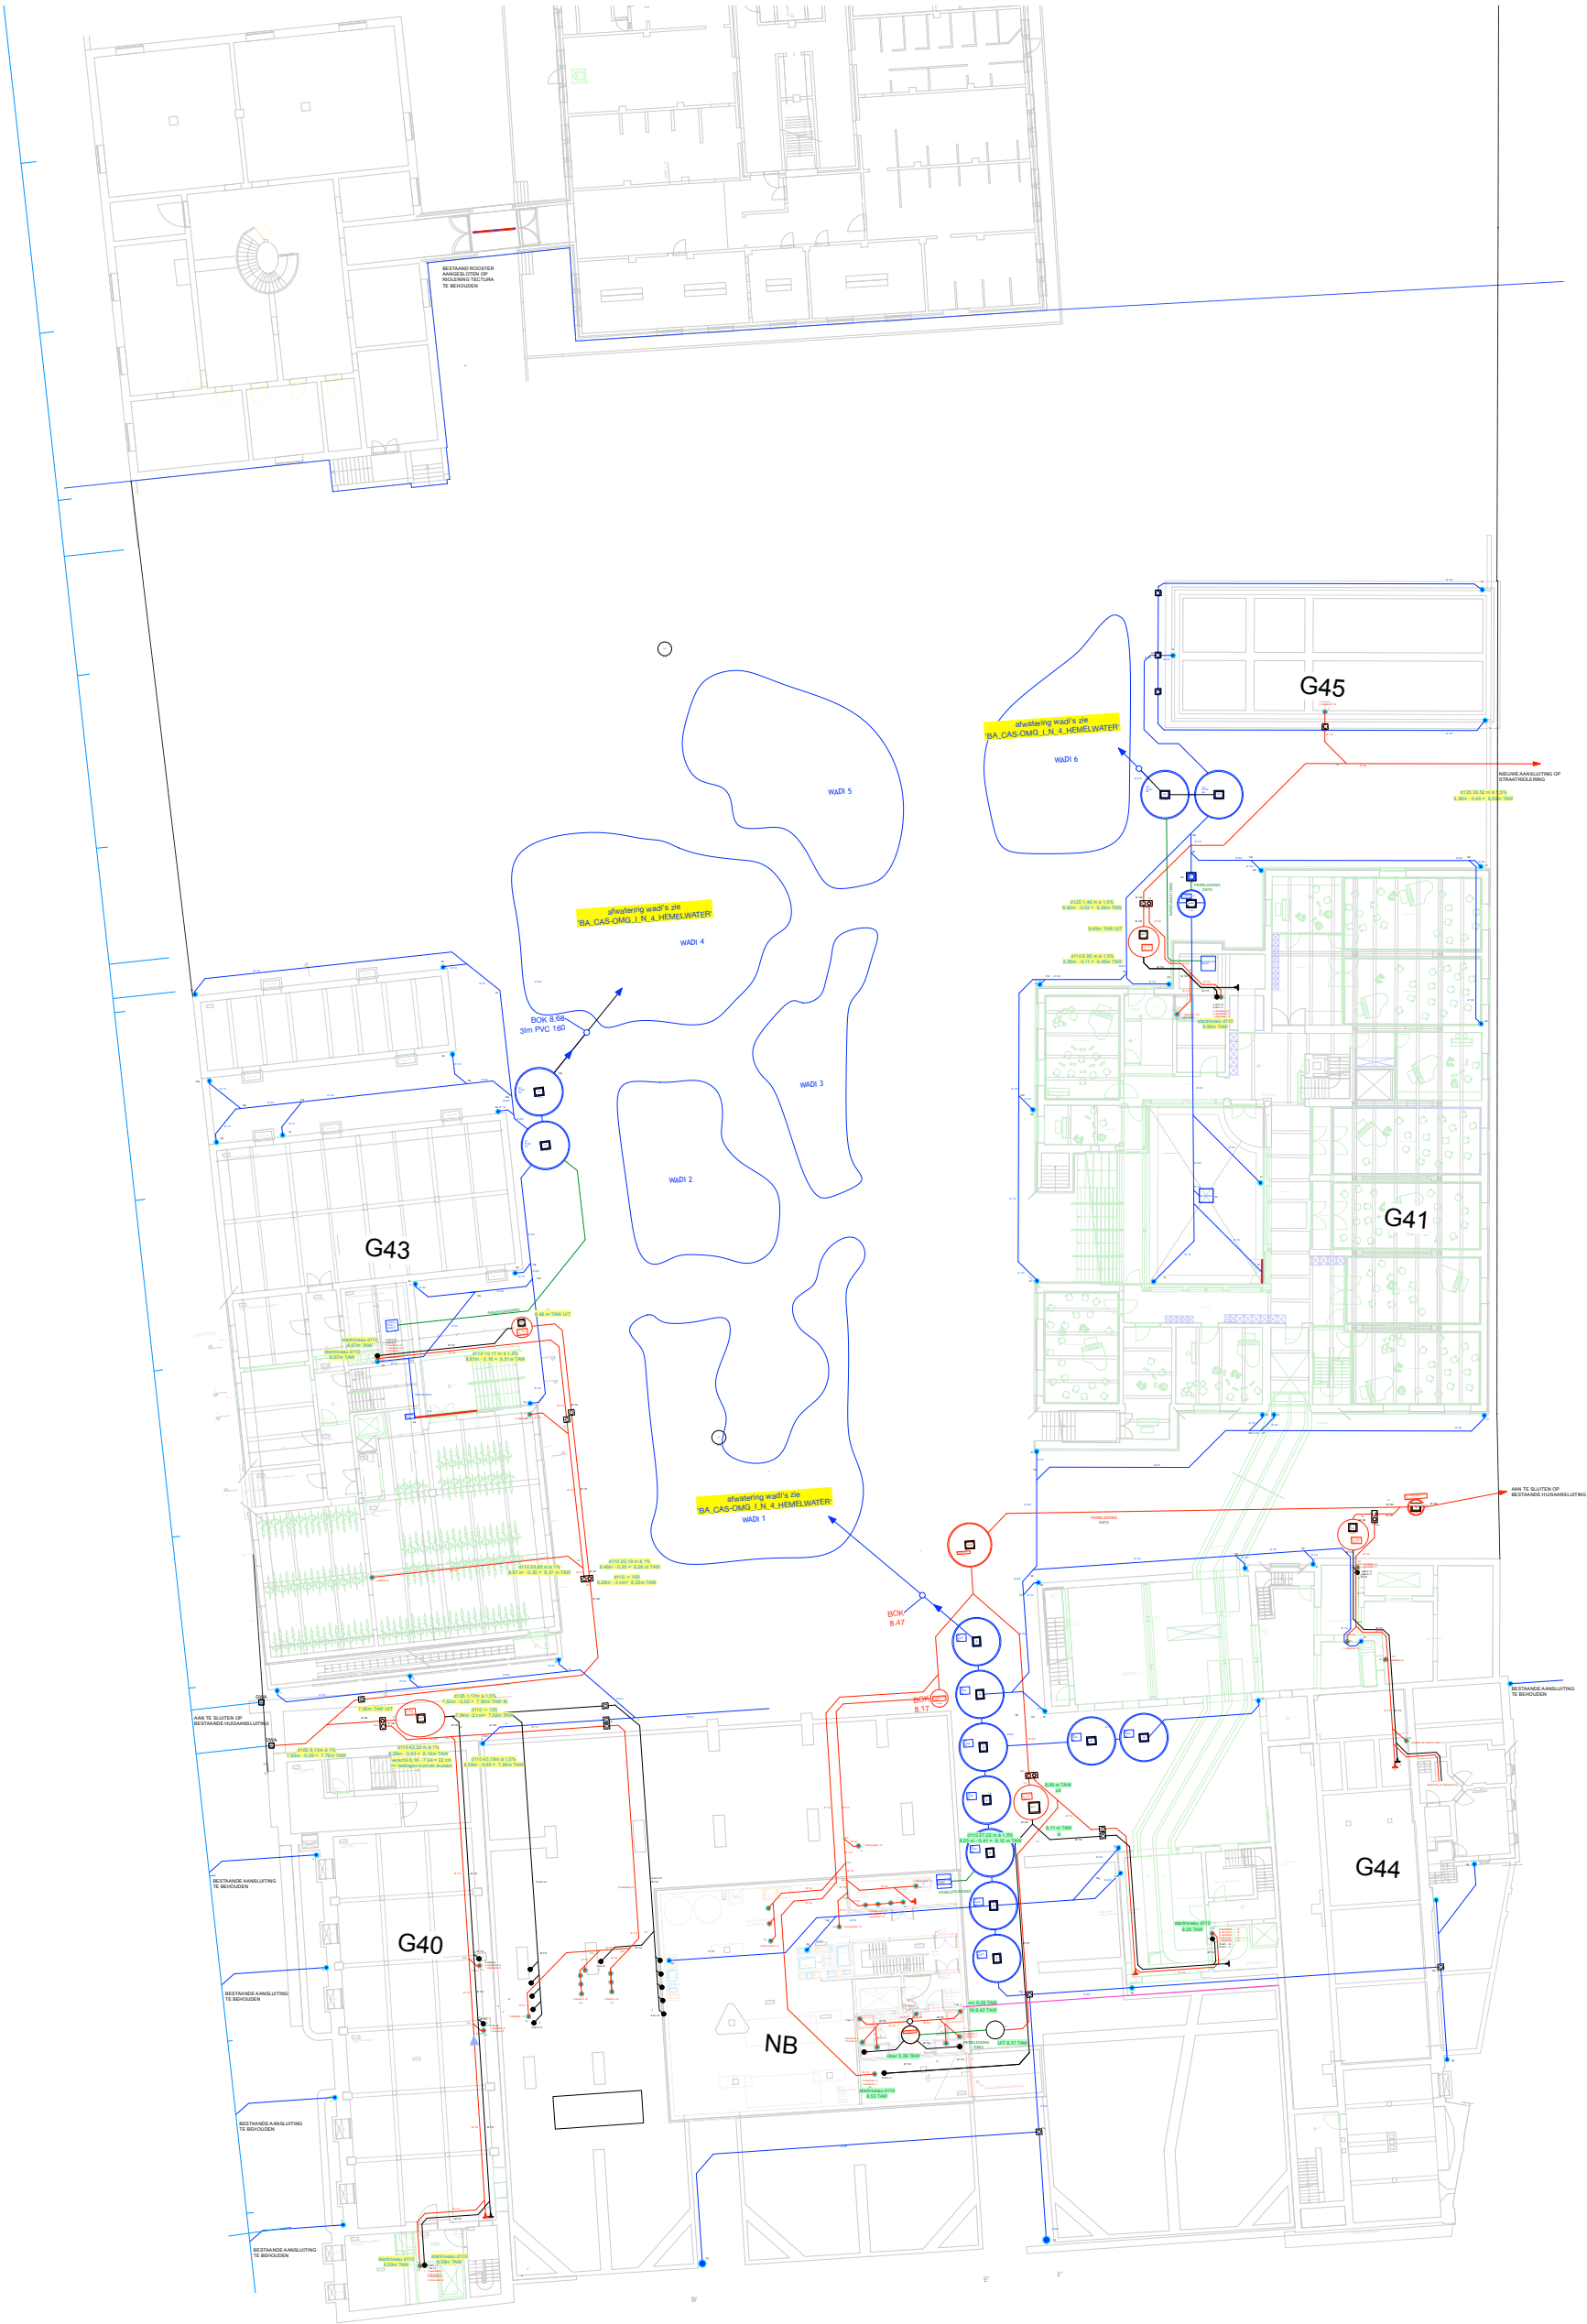

GENT - GO! CAMPUS CASINOPLEIN		Bestek nr. GO/21728/2200301/2021/5153/KH	
OPDRACHTGEVER : GO! Onderwijs van de Vlaamse Gemeenschap		Coupure Rechts 312 en 308 en Casinoplein 23, 9000 Gent	
Huis van het GO!		ARCHITECT: TV Compagnie-O Architecten Bvba	
Willebroekkaai 36, 1000 Brussel		Architectenbureau Sabine Okkerse Bvba	
	NIEUWE TOESTAND PLAN NIV. -1 RIOLERING	30/4/25	schaal: 1/250
REVISIE			
De op dit document weergegeven grafische, metrische en tekstuele informatie wordt ter informatieve titel verstrekt teneinde de uitvoerder een zo goed mogelijk inzicht te geven in het beoogde resultaat. De uitvoering blijft de verantwoordelijkheid van de uitvoerder. Alle maatandauidingen op dit document zijn als referentie aan de werkelijke situatie te begrijpen en dienen voorafgaandelijk uitvoering gecontroleerd.			

LEGENDE

LEGENDE BESTAANDE MATERIALEN

- parlement
- massief bakstenen metselwerk
- snebouwen
- beton
- lichte scheidingwand

LEGENDE NIEUWE MATERIALEN

- parlement
- baksteen
- snebouwen
- beton
- betonnen

LEGENDE RIOLERING

- afvoer hemelwater
- afvoer infiltraties
- afvoer foziaten
- afvoer vuil water