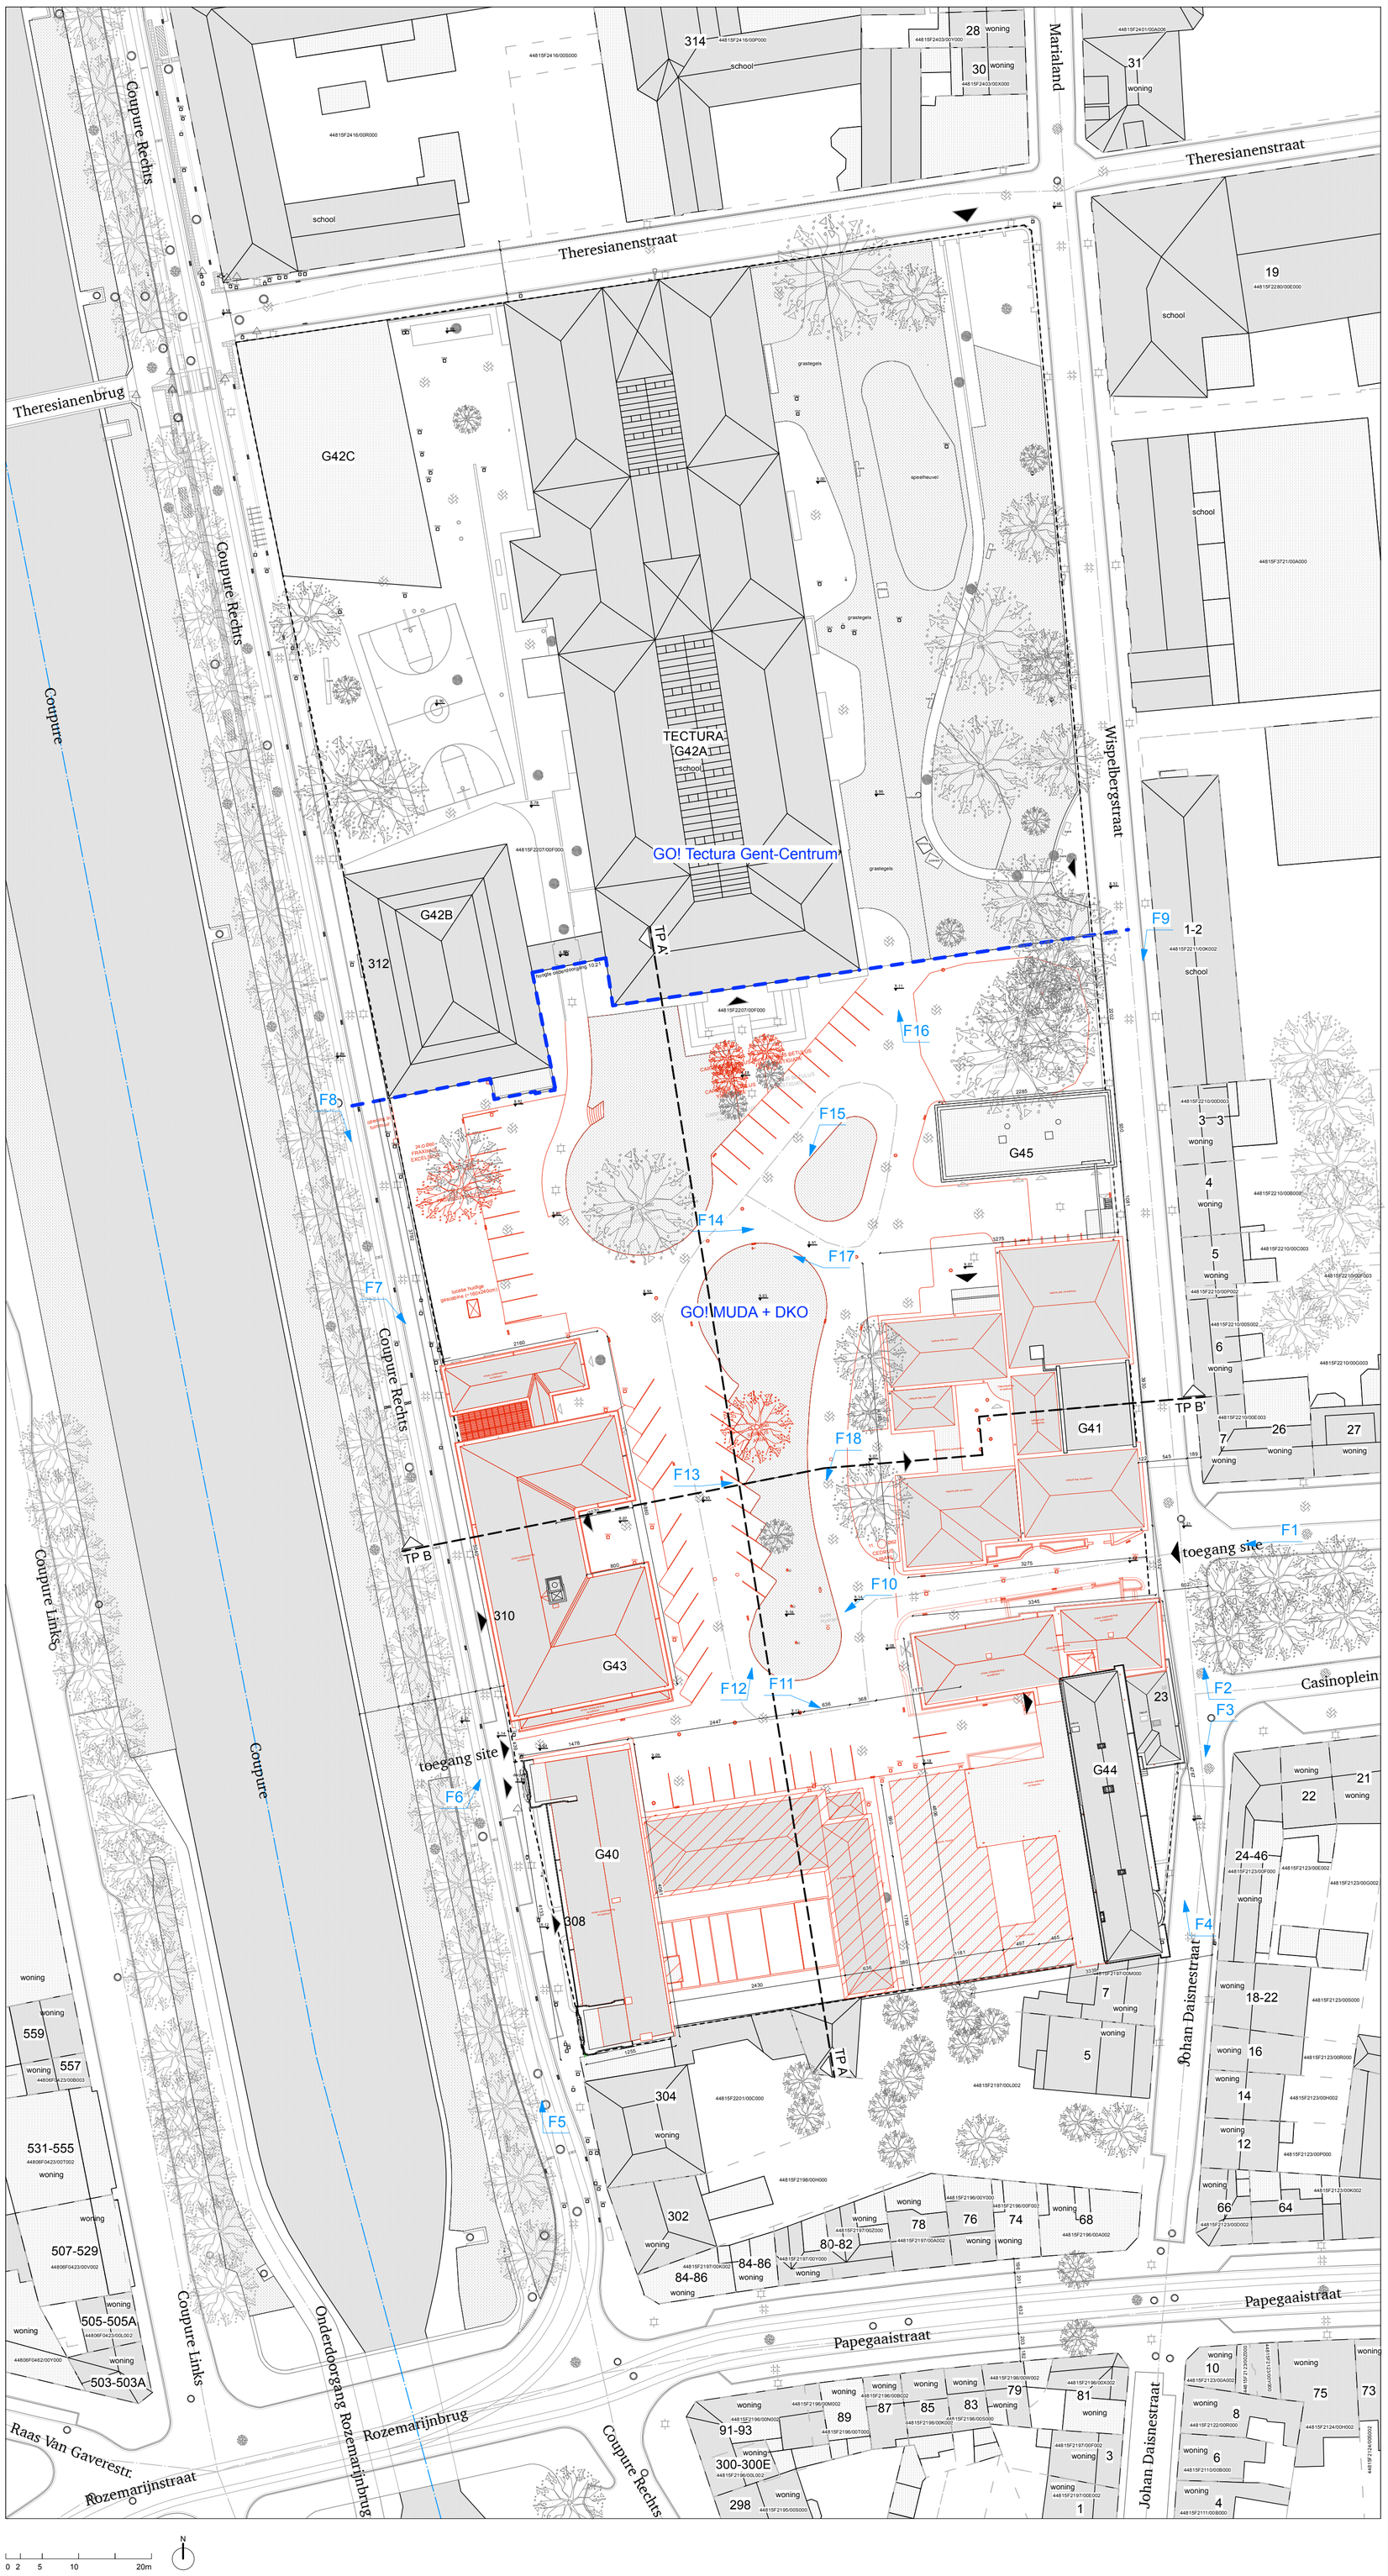

GENT - GO! CAMPUS CASINOPLEIN	Bestek nr. GO/21728/2200301/2021/5153/KH Coupure Rechts 312 en 308 en Casinoplein 23, 9000 Gent
OPDRACHTGEVER : Huis van het GO! Willebroekkaai 36, 1000 Brussel	ARCHITECT: TV Compagnie-O Architecten Bvba - Architectenbureau Sabine Okkerse Bvba
BESTAANDE TOESTAND INPLANTINGSPLAN	**10/12/2024** **schaal: 1/500**

De op dit document weergegeven grafische, metrische en tekstuele informatie wordt ter informatieve titel verstrekt teneinde de uitvoerder een zo goed mogelijk inzicht te geven in het beoogde resultaat. De uitvoering blijft de verantwoordelijkheid van de uitvoerder. Alle maataanduidingen op dit document zijn als relatief aan de werkelijke situatie te begrijpen en dienen voorafgaandelijk uitvoering gecontroleerd.

LEGENDE

peil in m, t.o.v. TAW
vloerpeil +0 in m, t.o.v. TAW

LEGENDE GEBOUWEN

plat dak
hellend dak
groen dak
zonnepanelen
te slopen

LEGENDE OMGEVINGSAANLEG BESTAAND

asfalt
beton
betondallen
kasseien
klinkers
steenslag
blindegeleidingstegel
gras
tram- of bushalte
water

LEGENDE OMGEVINGSAANLEG NIEUW

kleiklinkers in visgraatverband
kleiklinkers in visgraatverband
grind
gewassen beton
bank
water
omheining
vegetatie hoog
vegetatie laag
vegetatie accent
gazon
verhard gazon
grasdallen

LEGENDE INFRASTRUCTUUR

H huisaansluitputje
DWA inspectieput DWA
RWA inspectieput RWA
W inspectieput water
GAS inspectieput gas
T inspectieput divers
HY hydrant
inspectieput riool
kolk
GAS merkpaal
V verlichtingspaal
V nieuwe verlichtingspaal
B paal bovenleiding tram
verkeersbord
paaltje
oplaadpunt
parkeermeter
vlaggenmast