


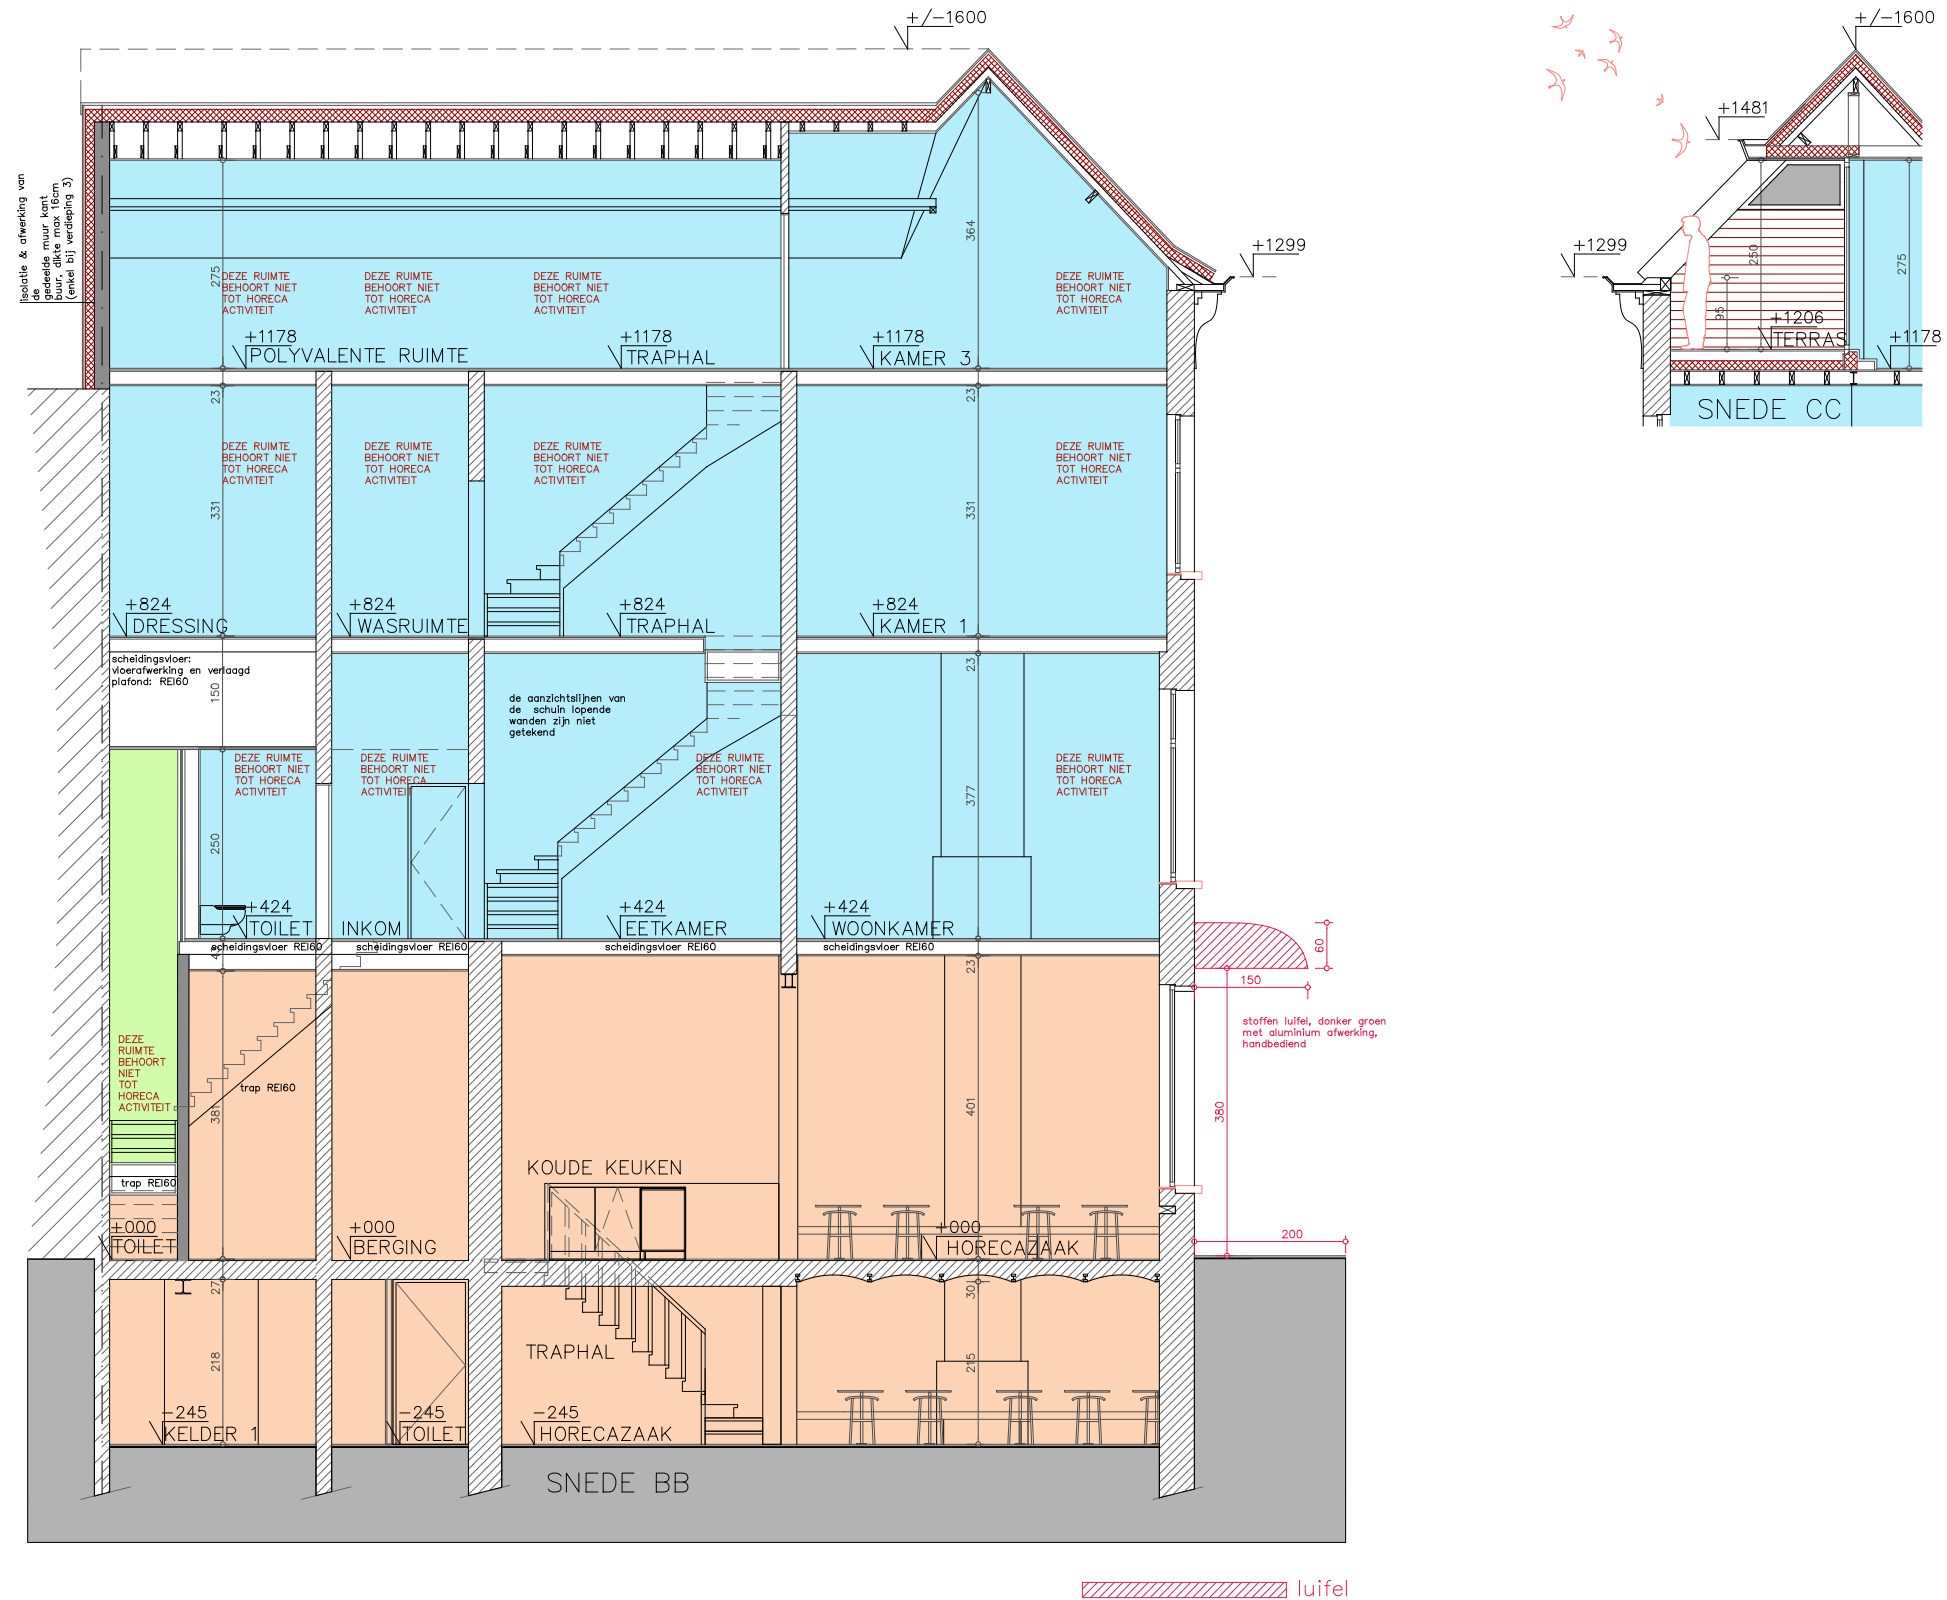

Luifel handelspand – snede – nieuwe toestand
 Gelijkvloers Bagattenstraat 143
 Opdrachtgever Pouya Dehghan
 Maart 18 2025 – schaal 1/100