
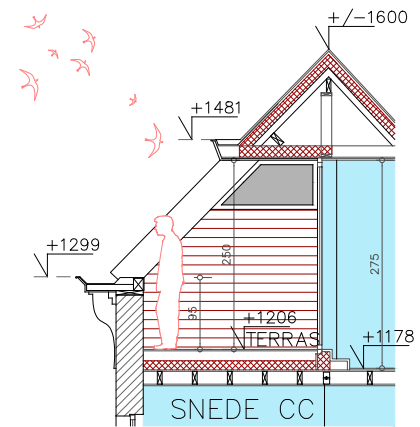


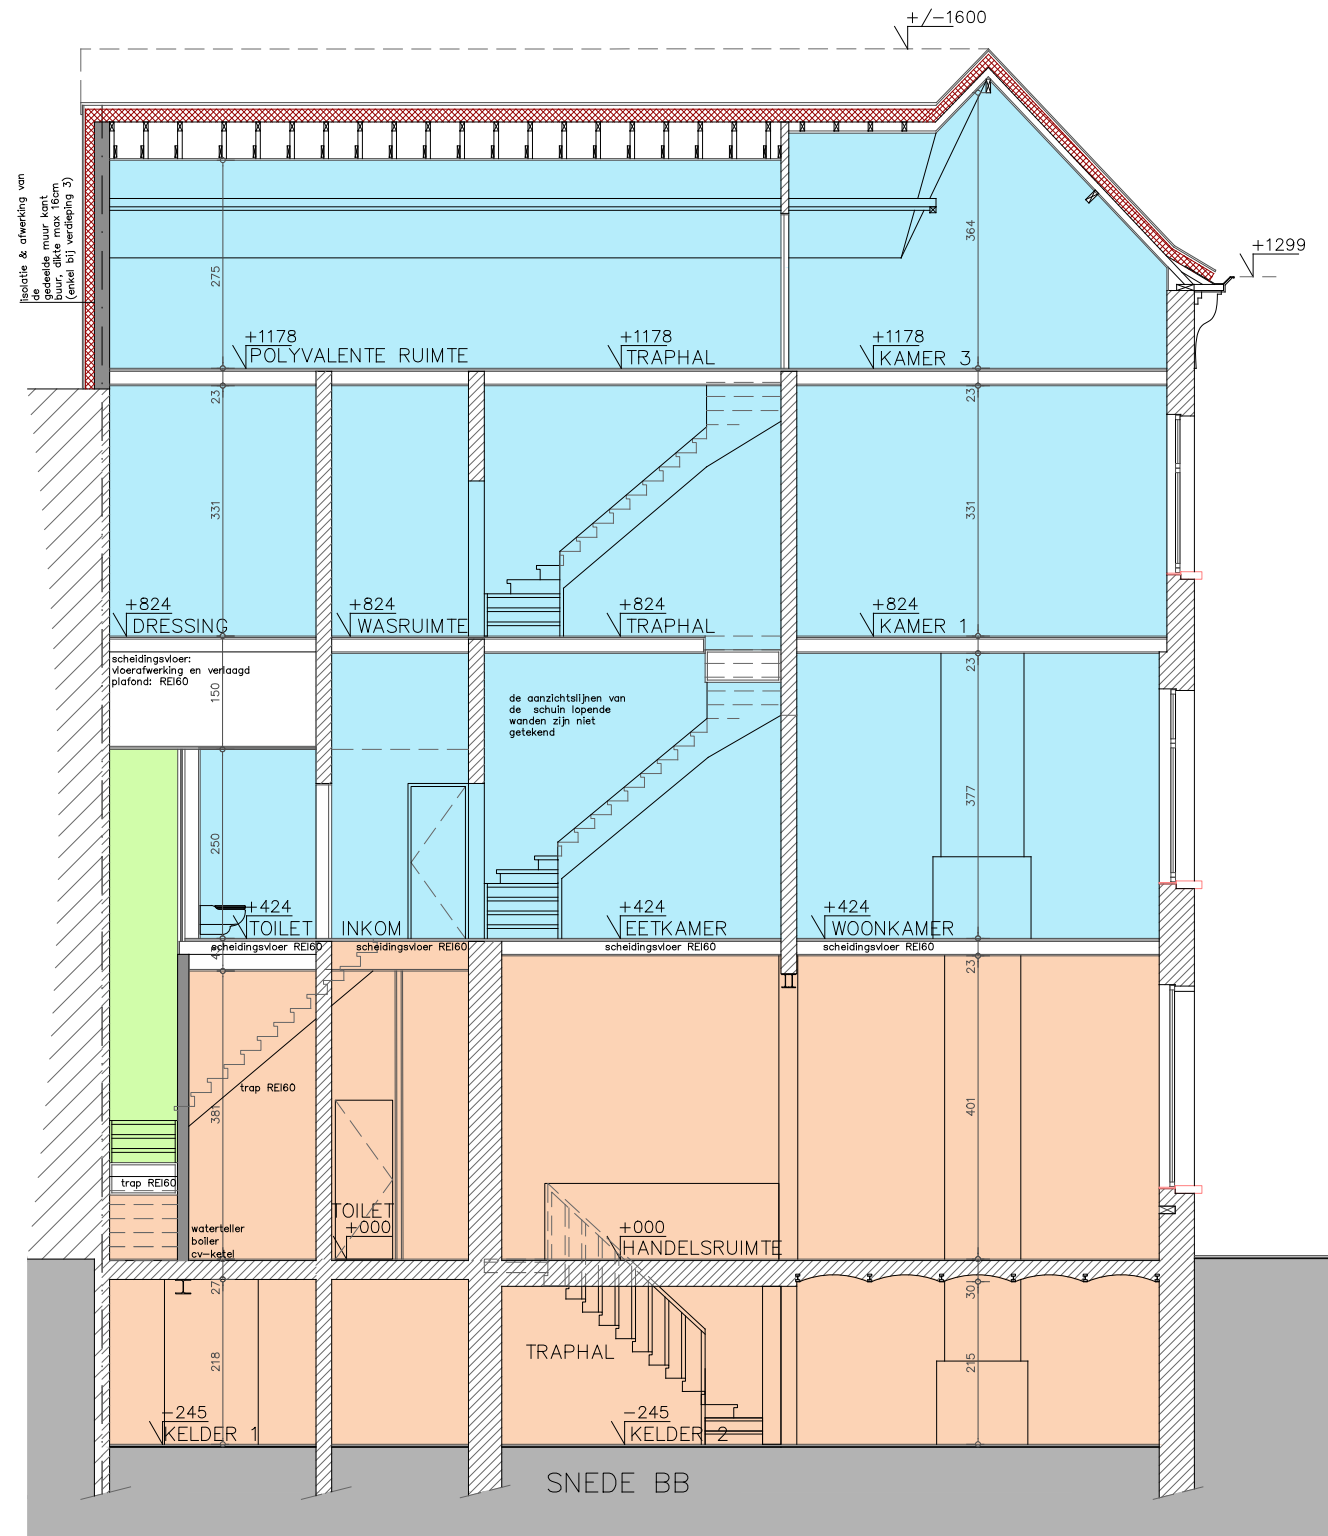

Luifel handelspand — snede — bestaande toestand
 Gelijkvloers Bagattenstraat 143
 Opdrachtgever Pouya Dehghan
 Maart 18 2025 — schaal 1/100