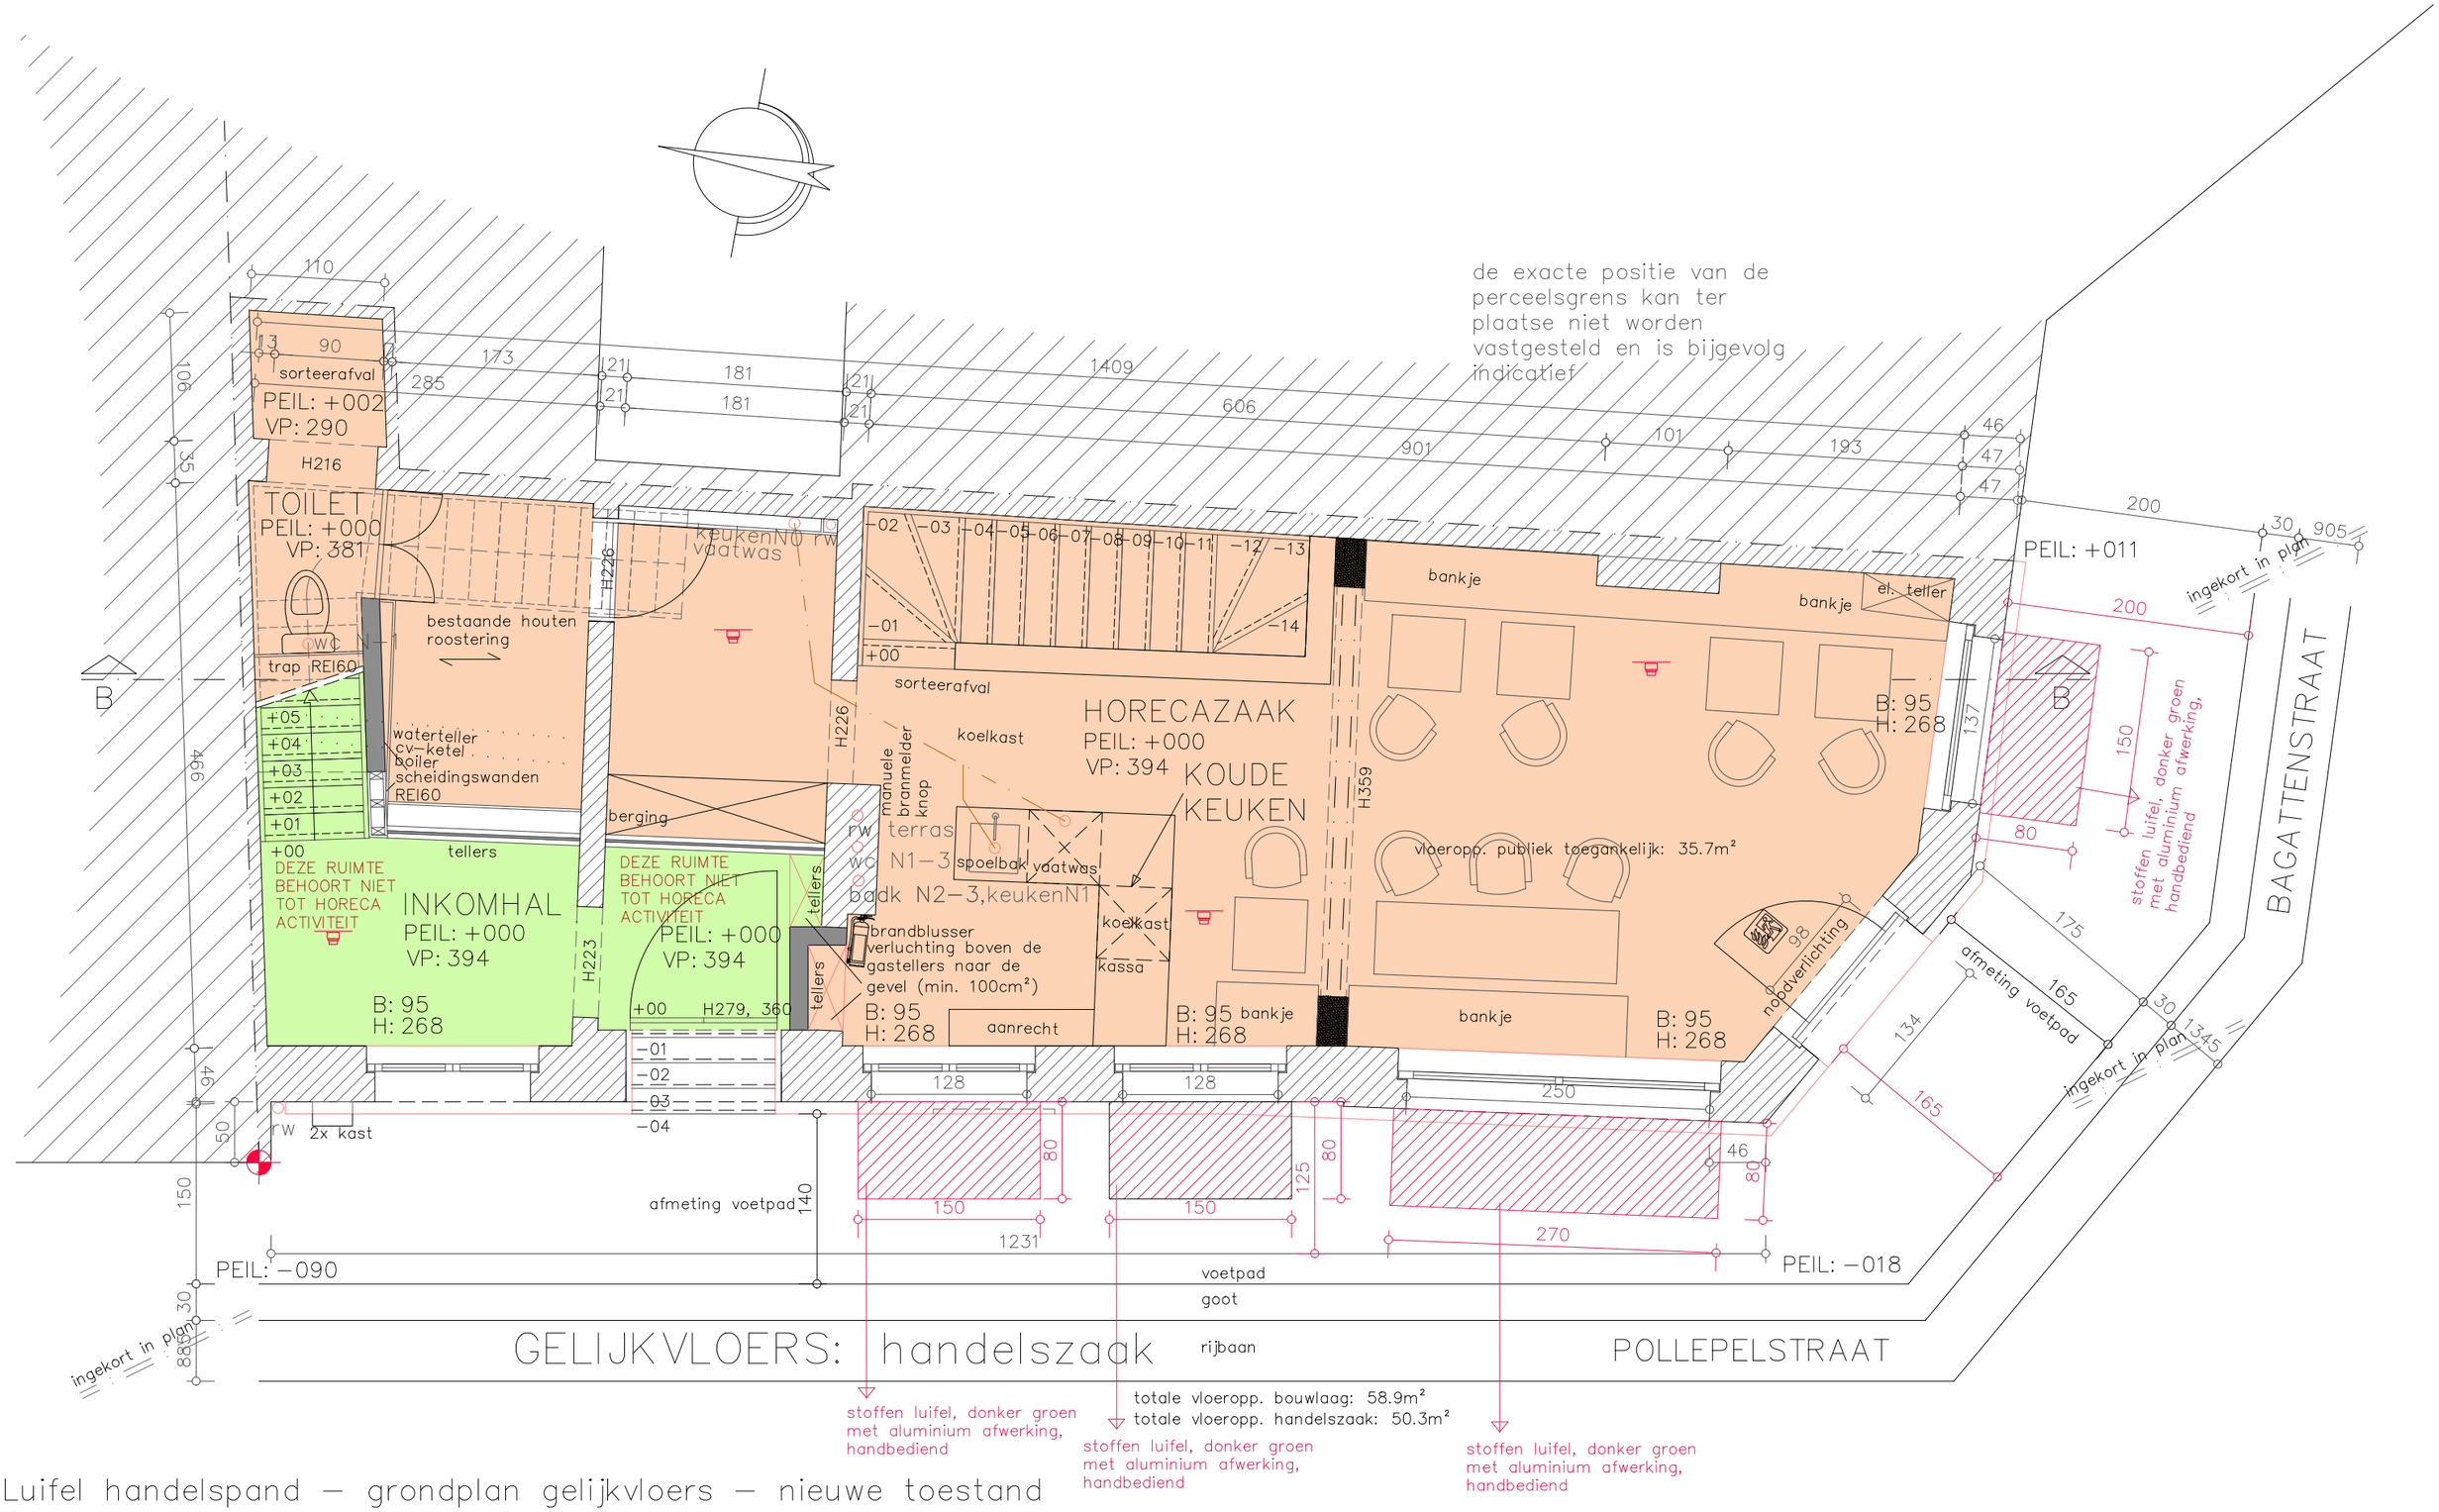

Luifel handelspand – grondplan gelijkvloers – nieuwe toestand
Gelijkvloers Bagattenstraat 143
Opdrachtgever Pouya Dehghan
April 5 2025 – schaal 1/50