


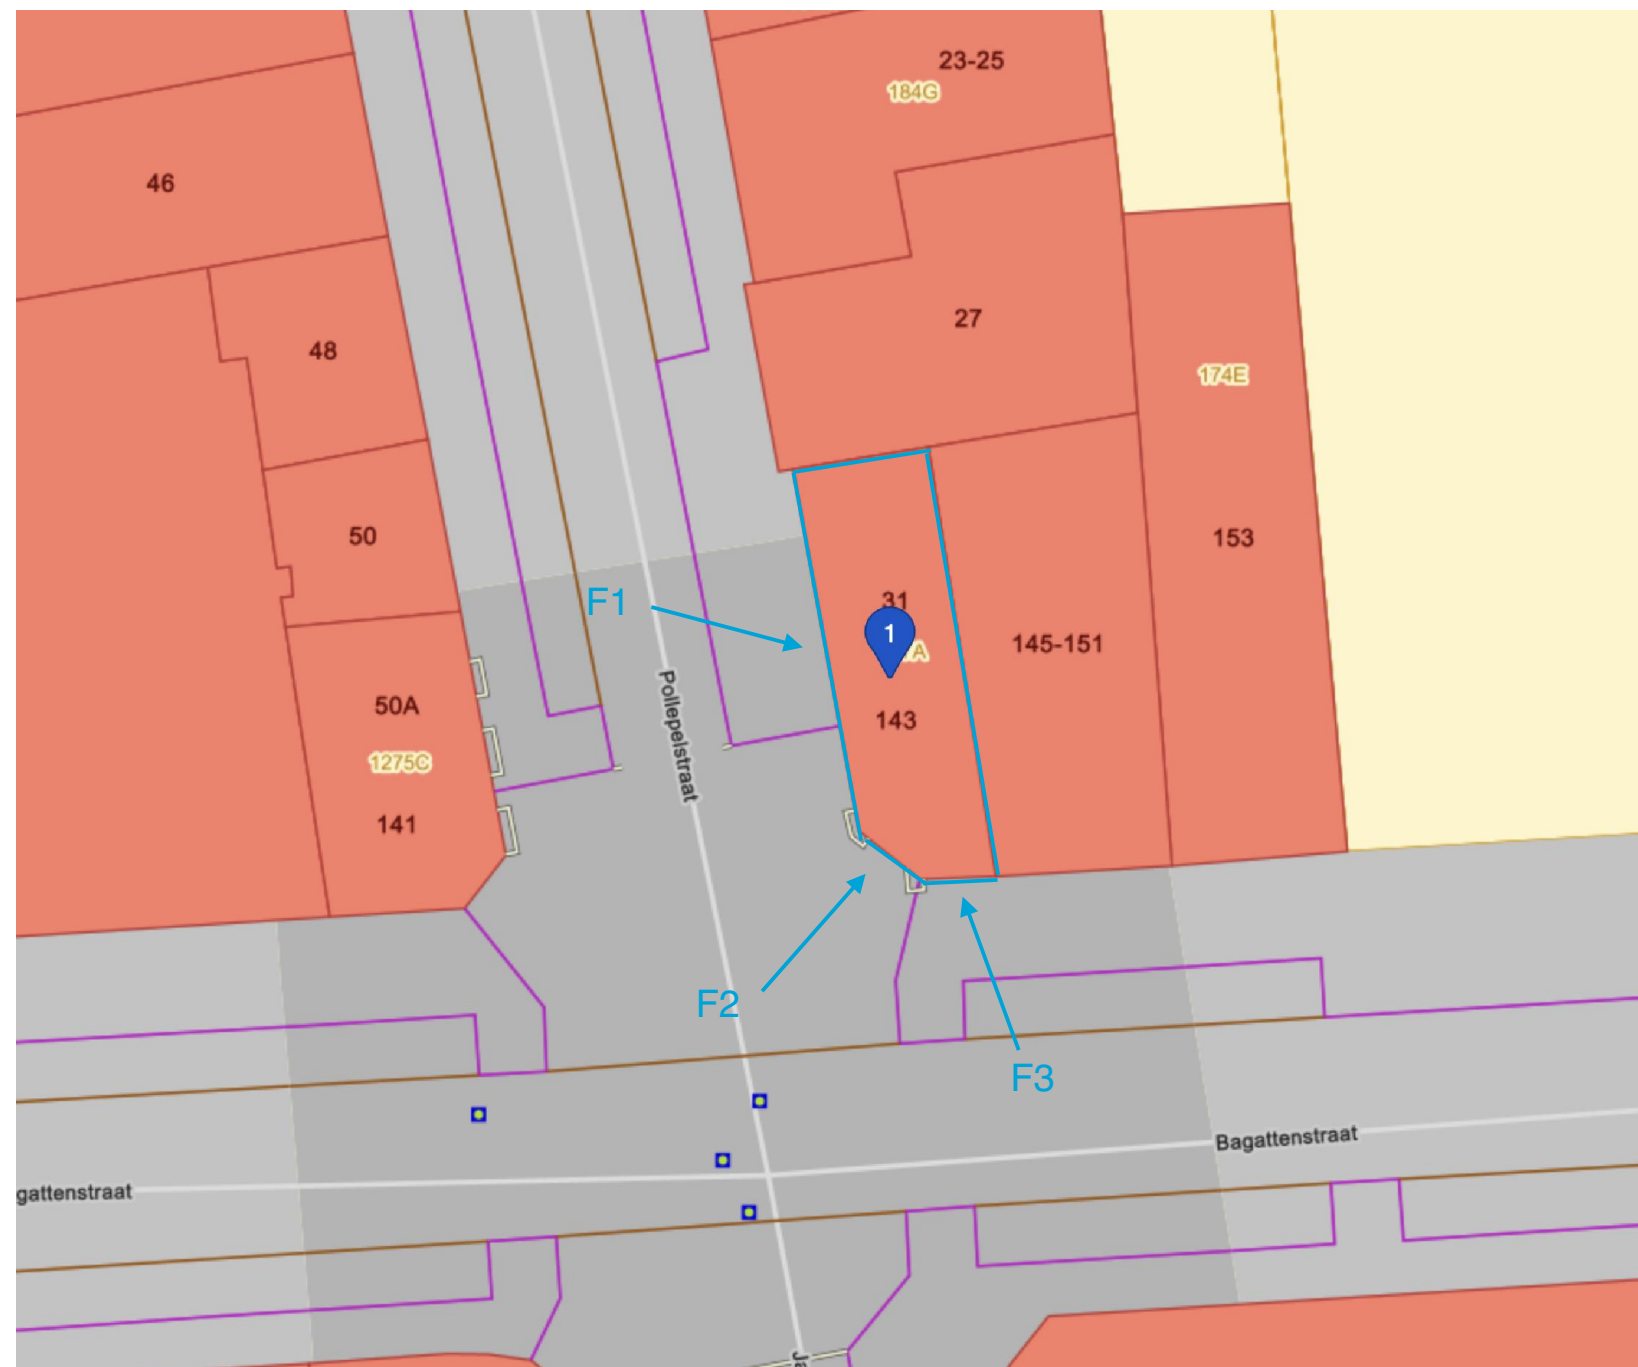

Luifel handelspand – inplantingsplan – meest recente toestand
Bagattenstraat 143
Opdrachtgever Pouya Dehghan
Maart 18 2025 – schaal 1/250