


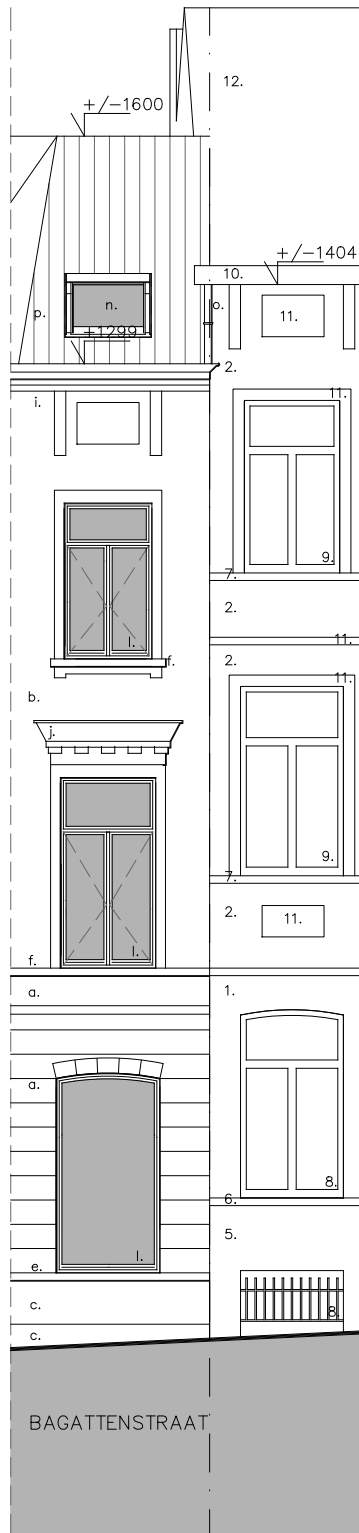

Luifel handelspand – gevel 3 – bestaande toestand
Gelijkvloers Bagattenstraat 143
Opdrachtgever Pouya Dehghan
April 5 2025 – schaal 1/100