


ZIE BIJZONDERE
VOORWAARDE(N)

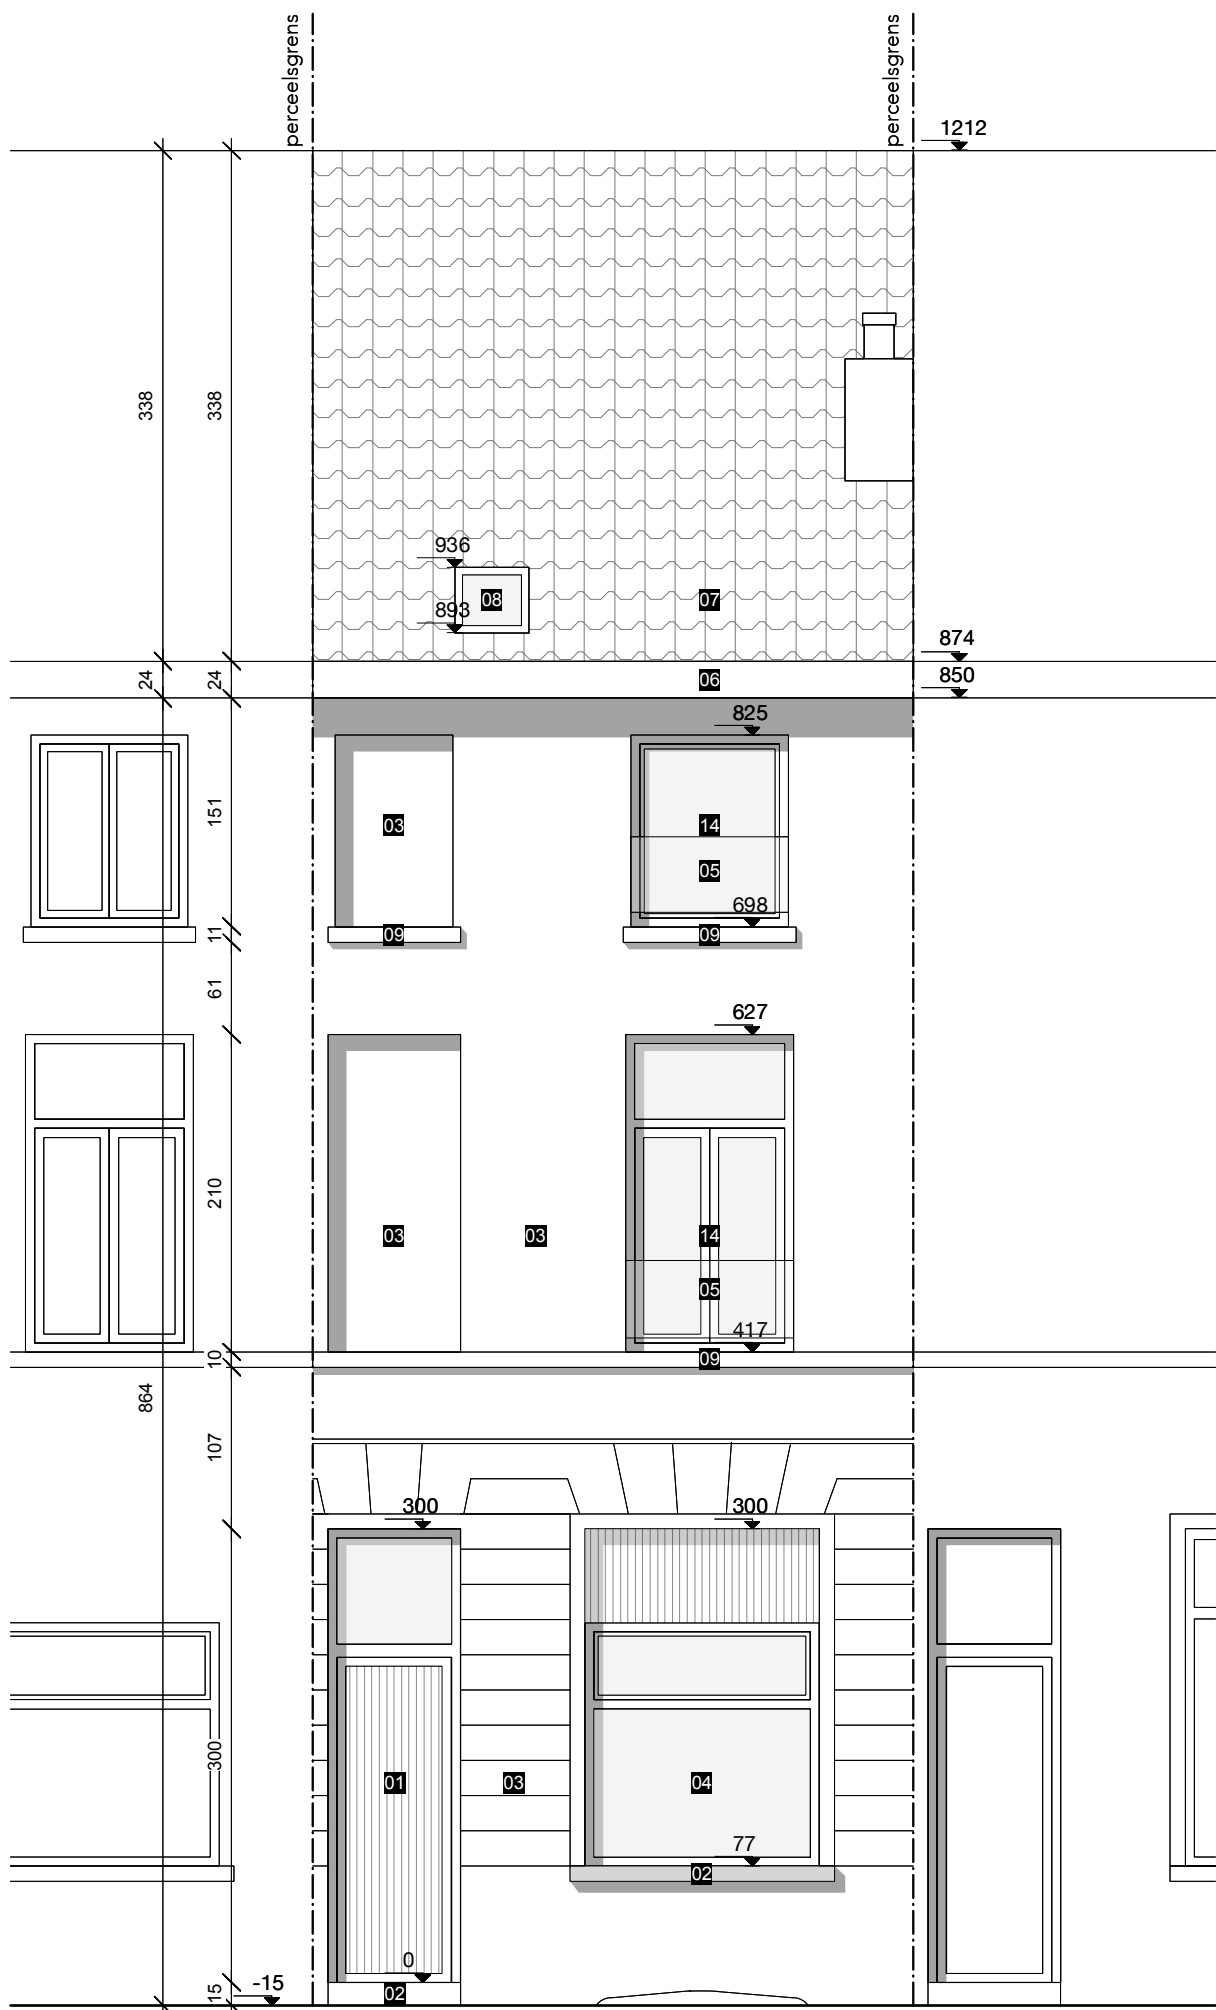

VOORGEVEL
nieuwe toestand
schaal 1/50