


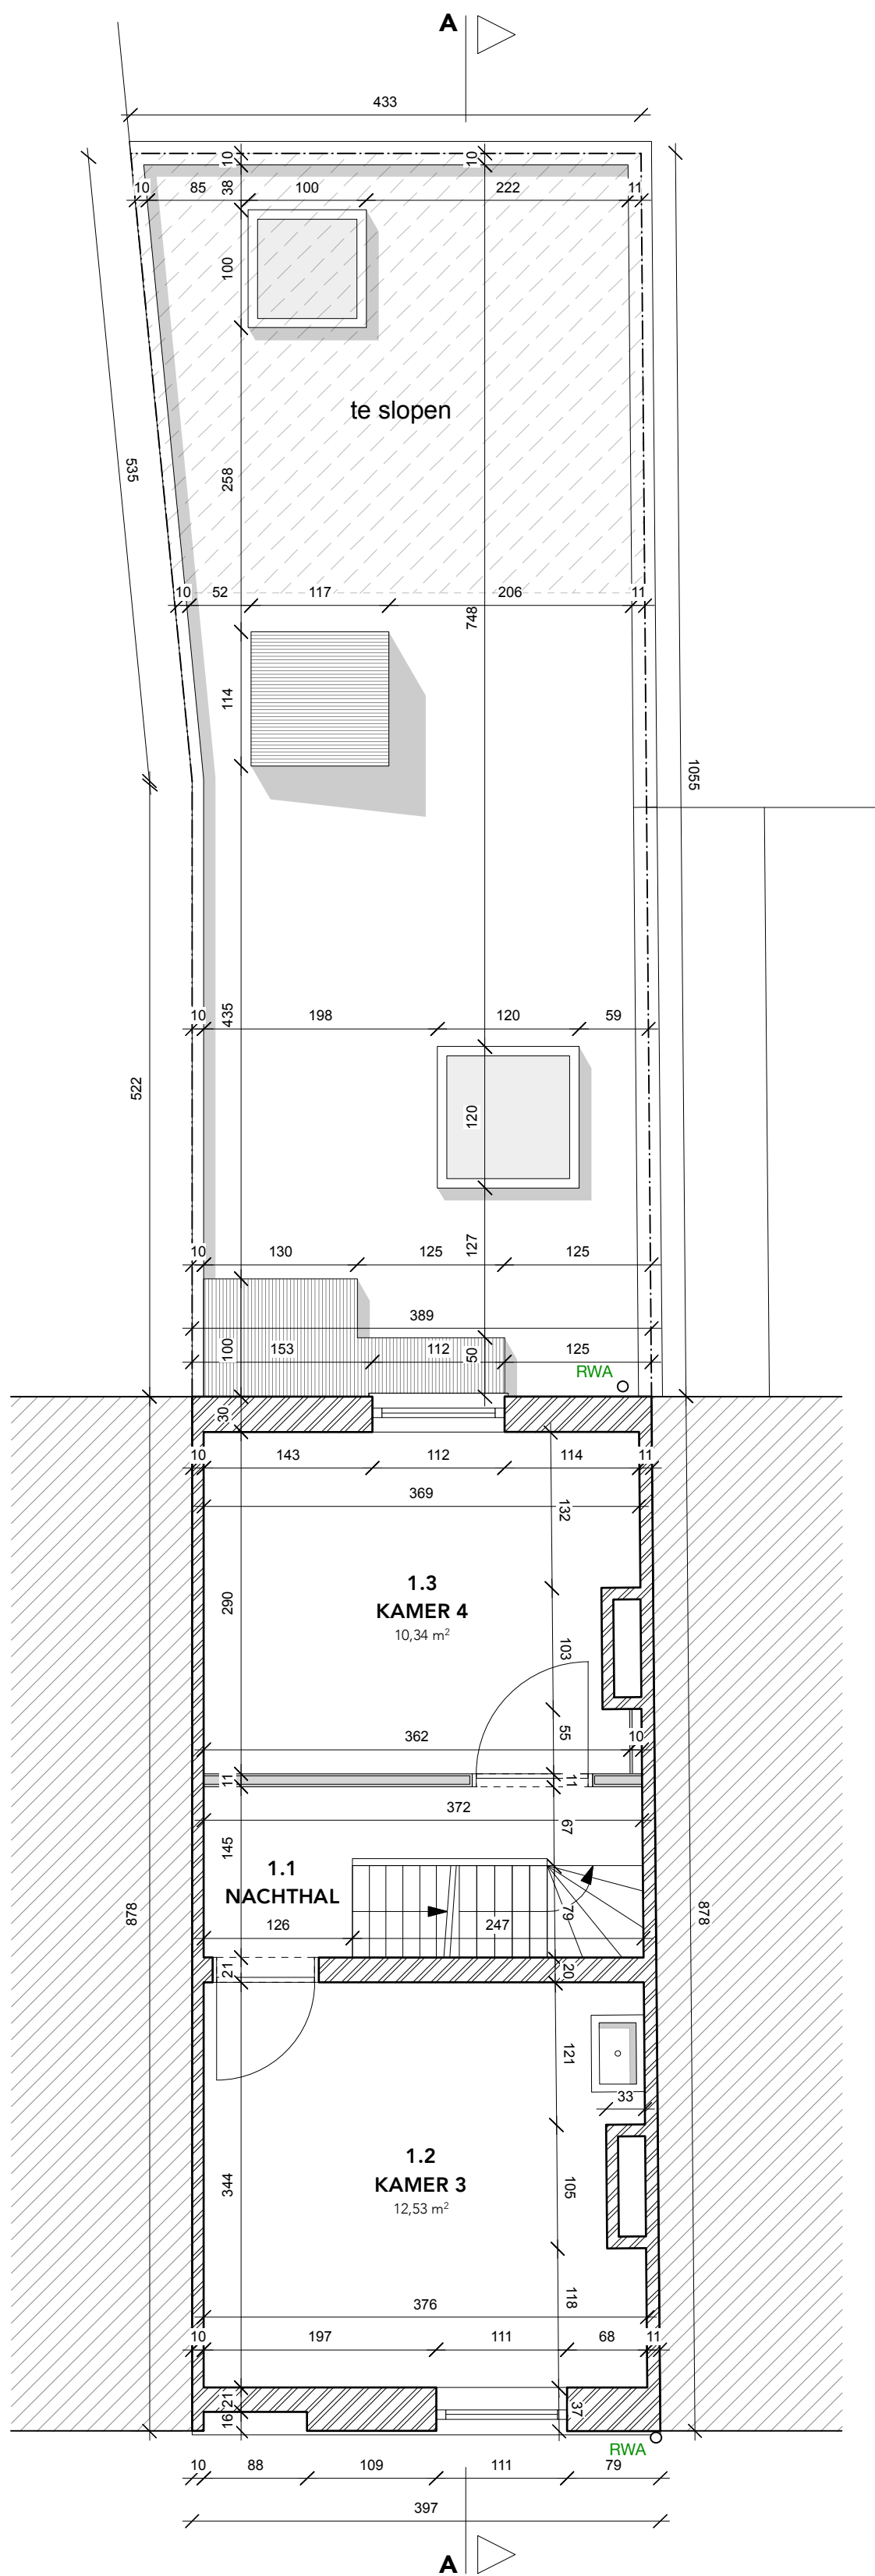

NIVEAU 1
bestaande toestand
schaal 1/50