
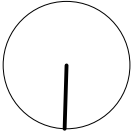


ZIE BIJZONDERE
VOORWAARDE(N)

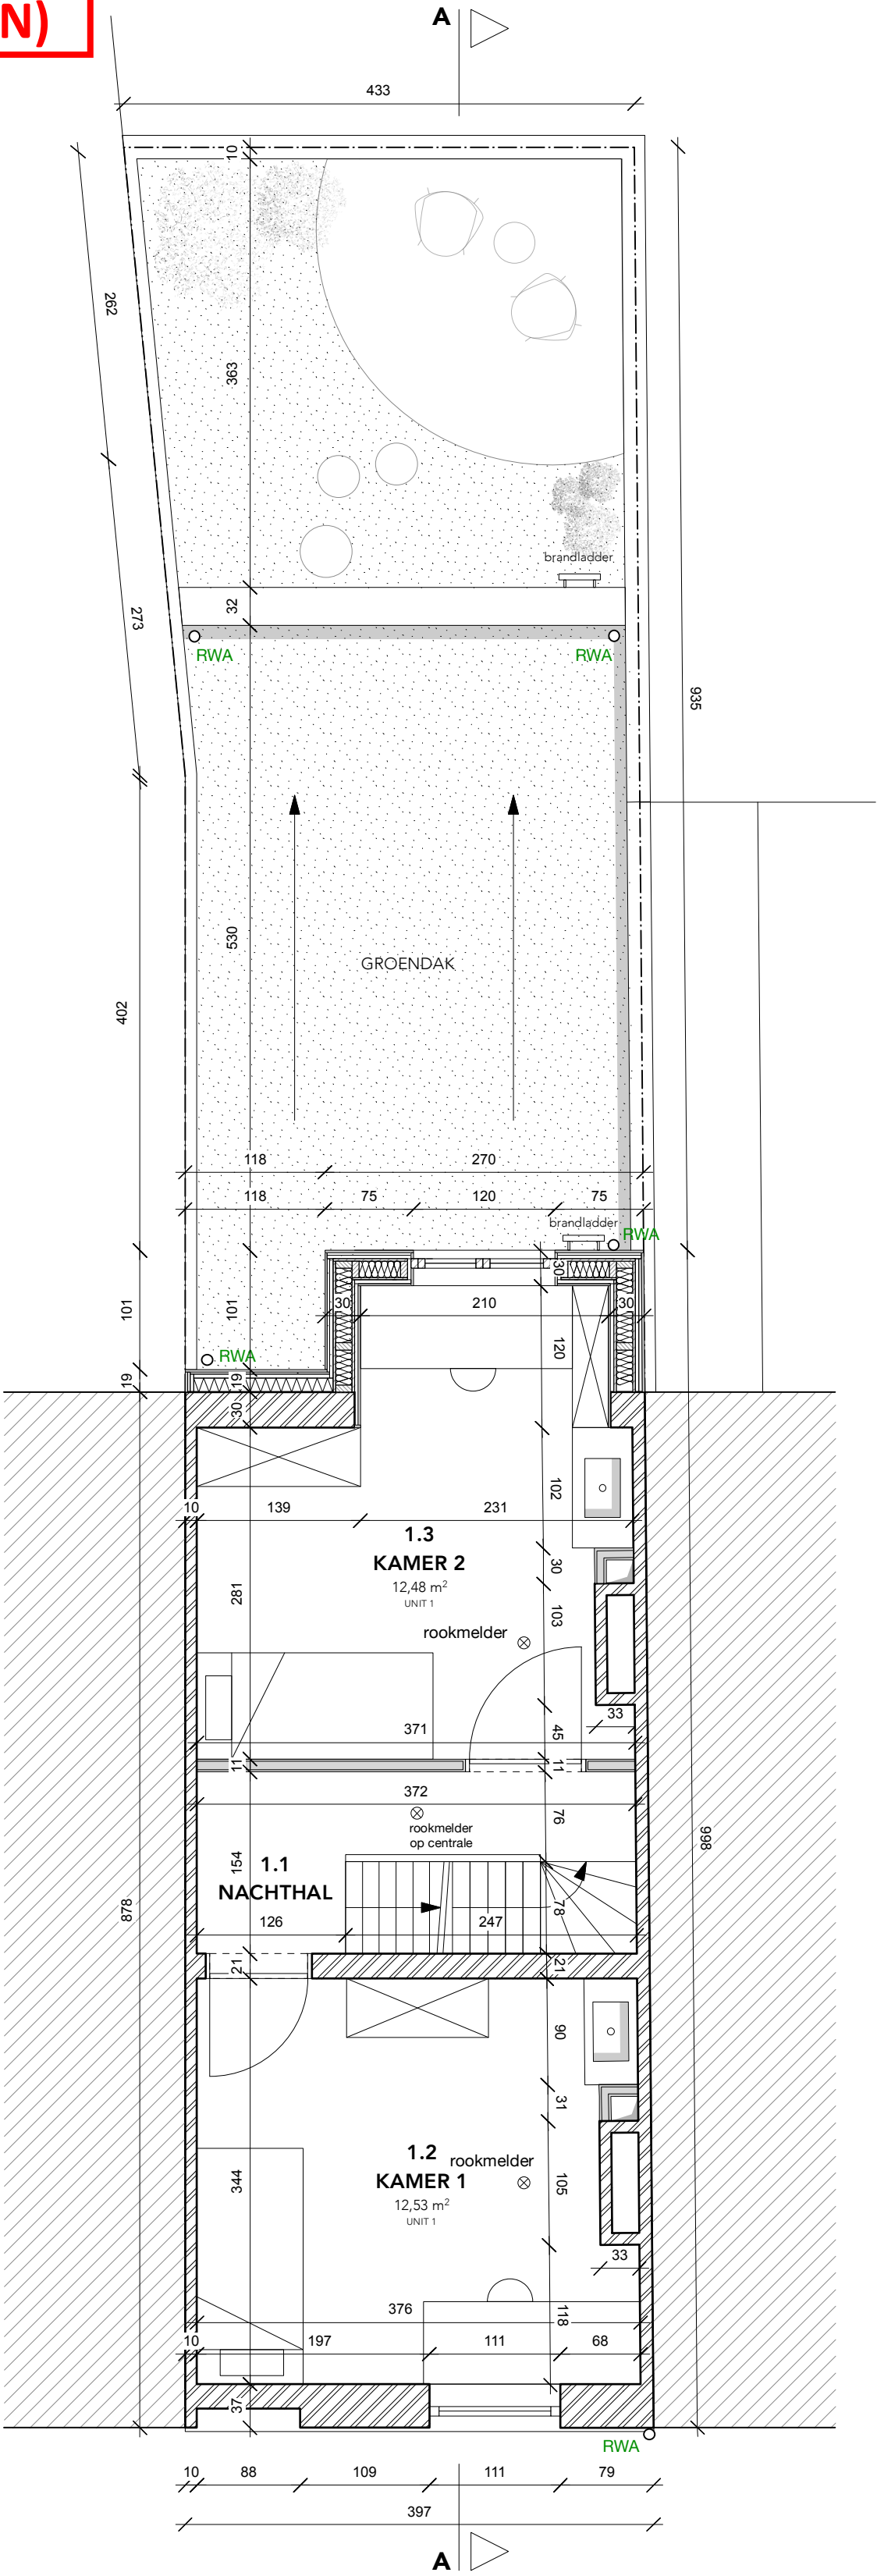

NIVEAU 1
nieuwe toestand
schaal 1/50