



ZIE BIJZONDERE
VOORWAARDE(N)

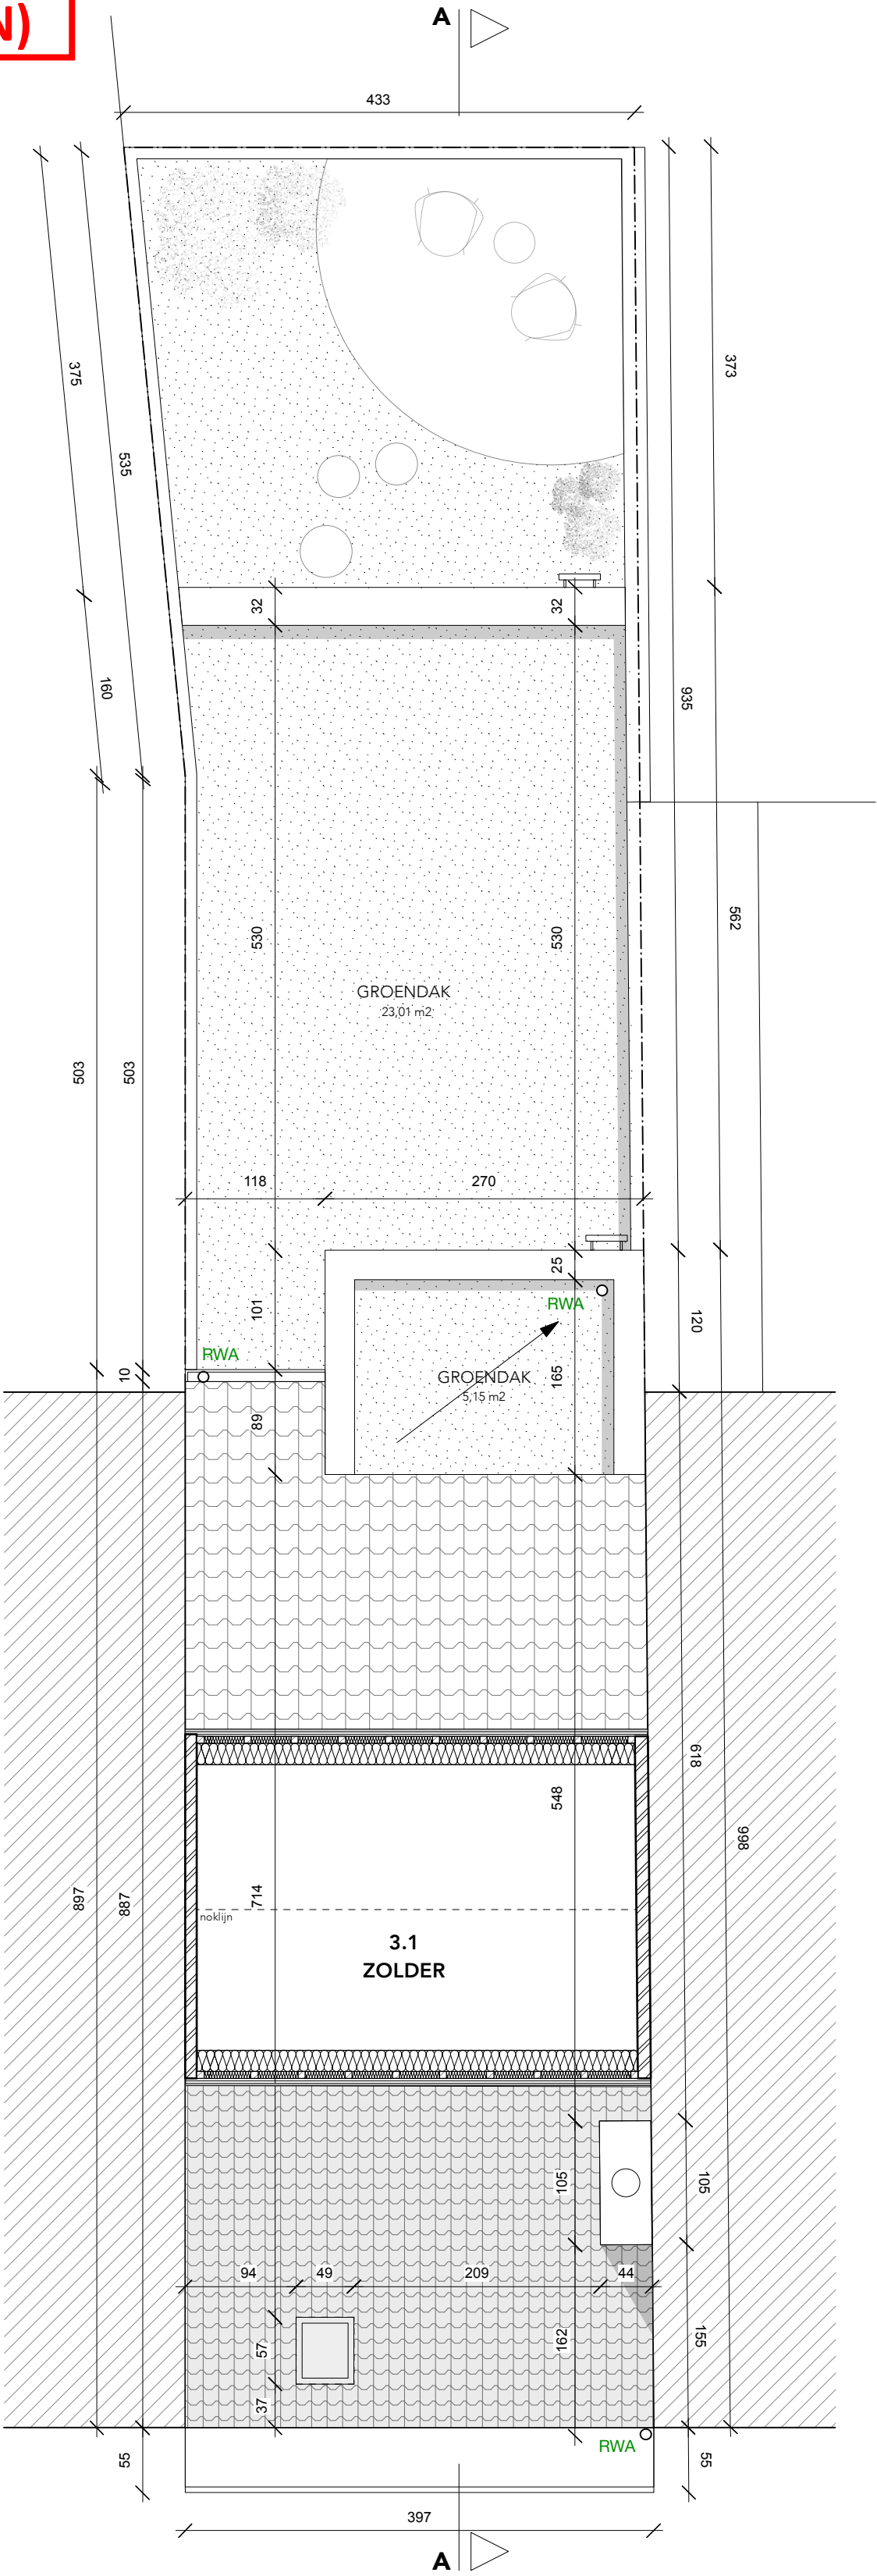

0 50 100 150 200 cm
Gebruikte eenheid: cm

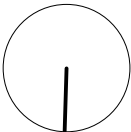

NIVEAU 3
nieuwe toestand
schaal 1/50