


**ZIE BIJZONDERE
VOORWAARDE(N)**

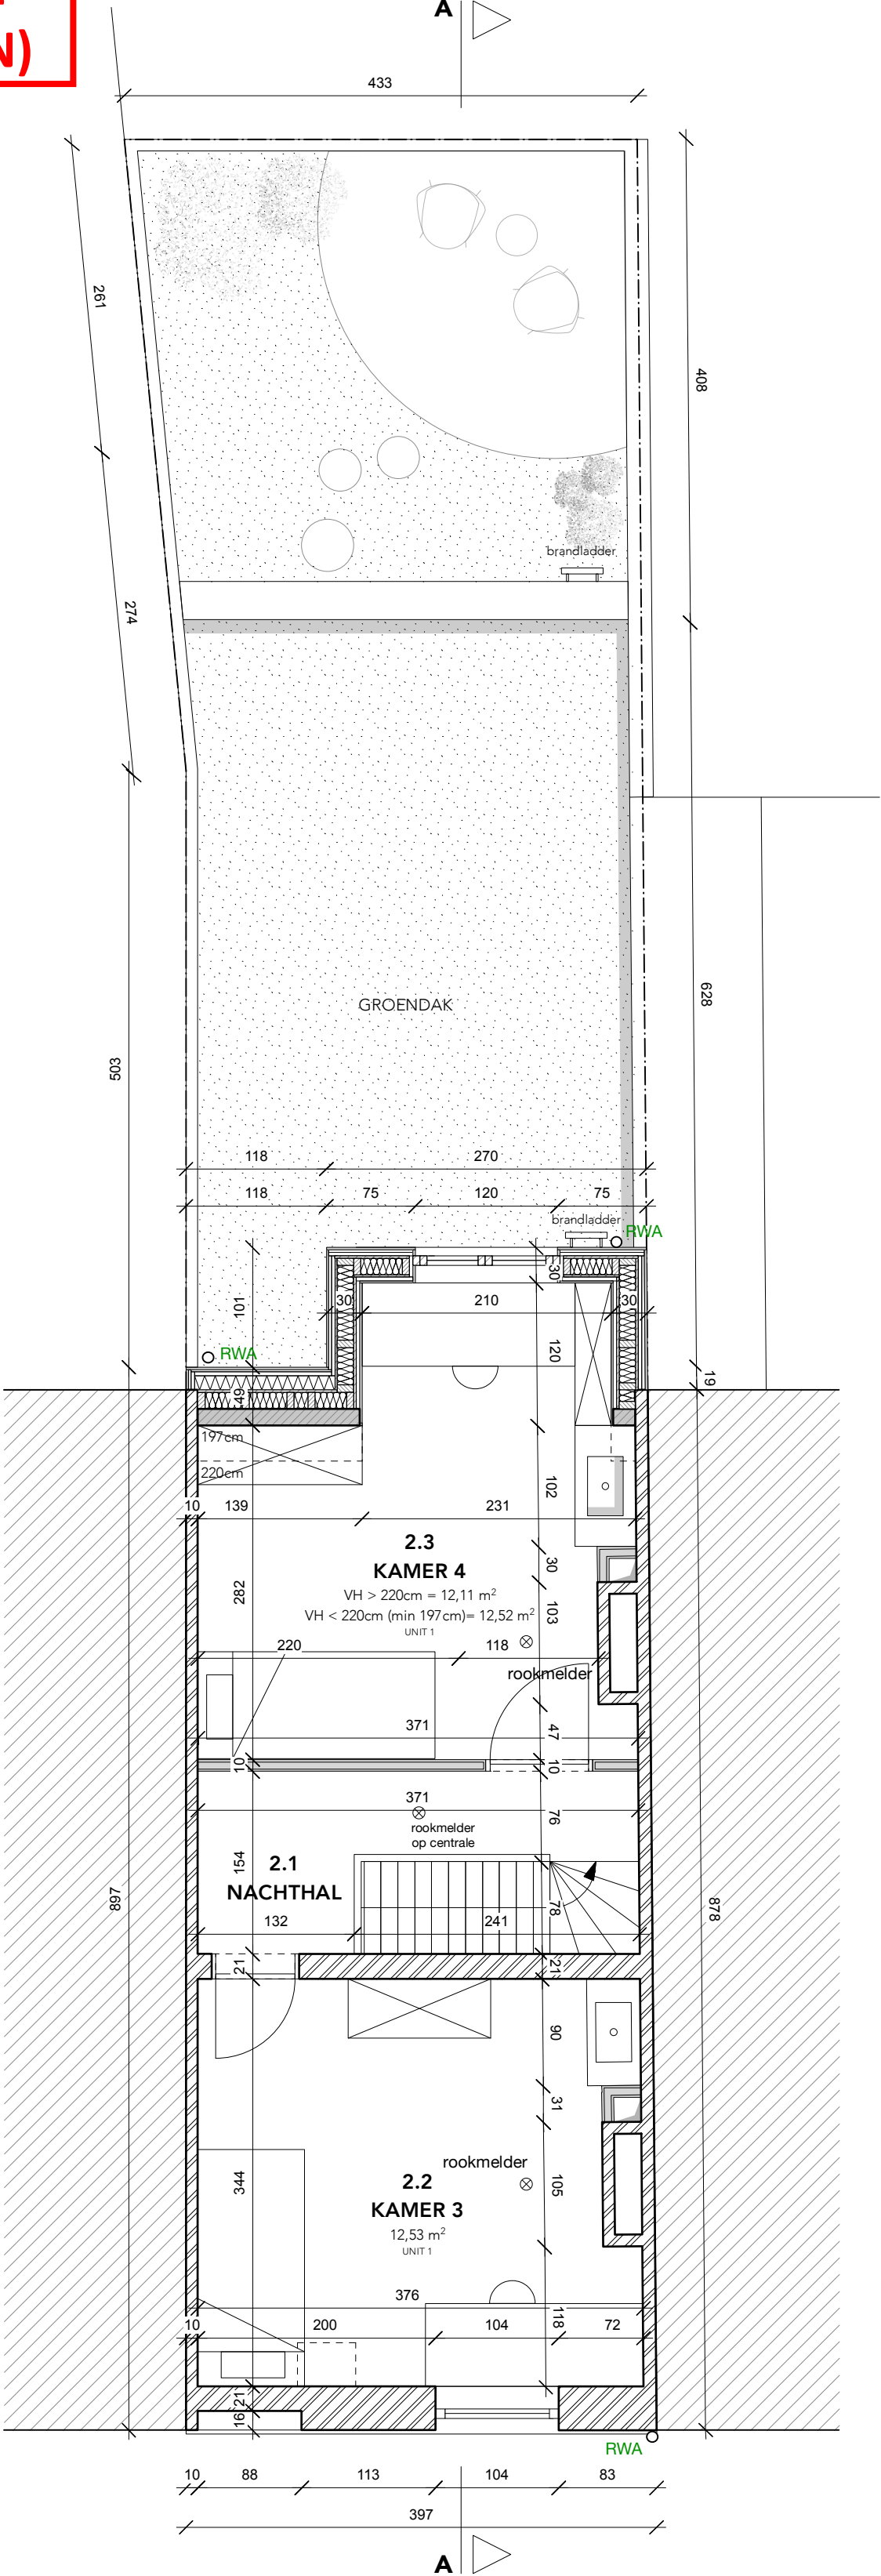

NIVEAU 2
nieuwe toestand
schaal 1/50