



**ZIE BIJZONDERE
VOORWAARDE(N)**

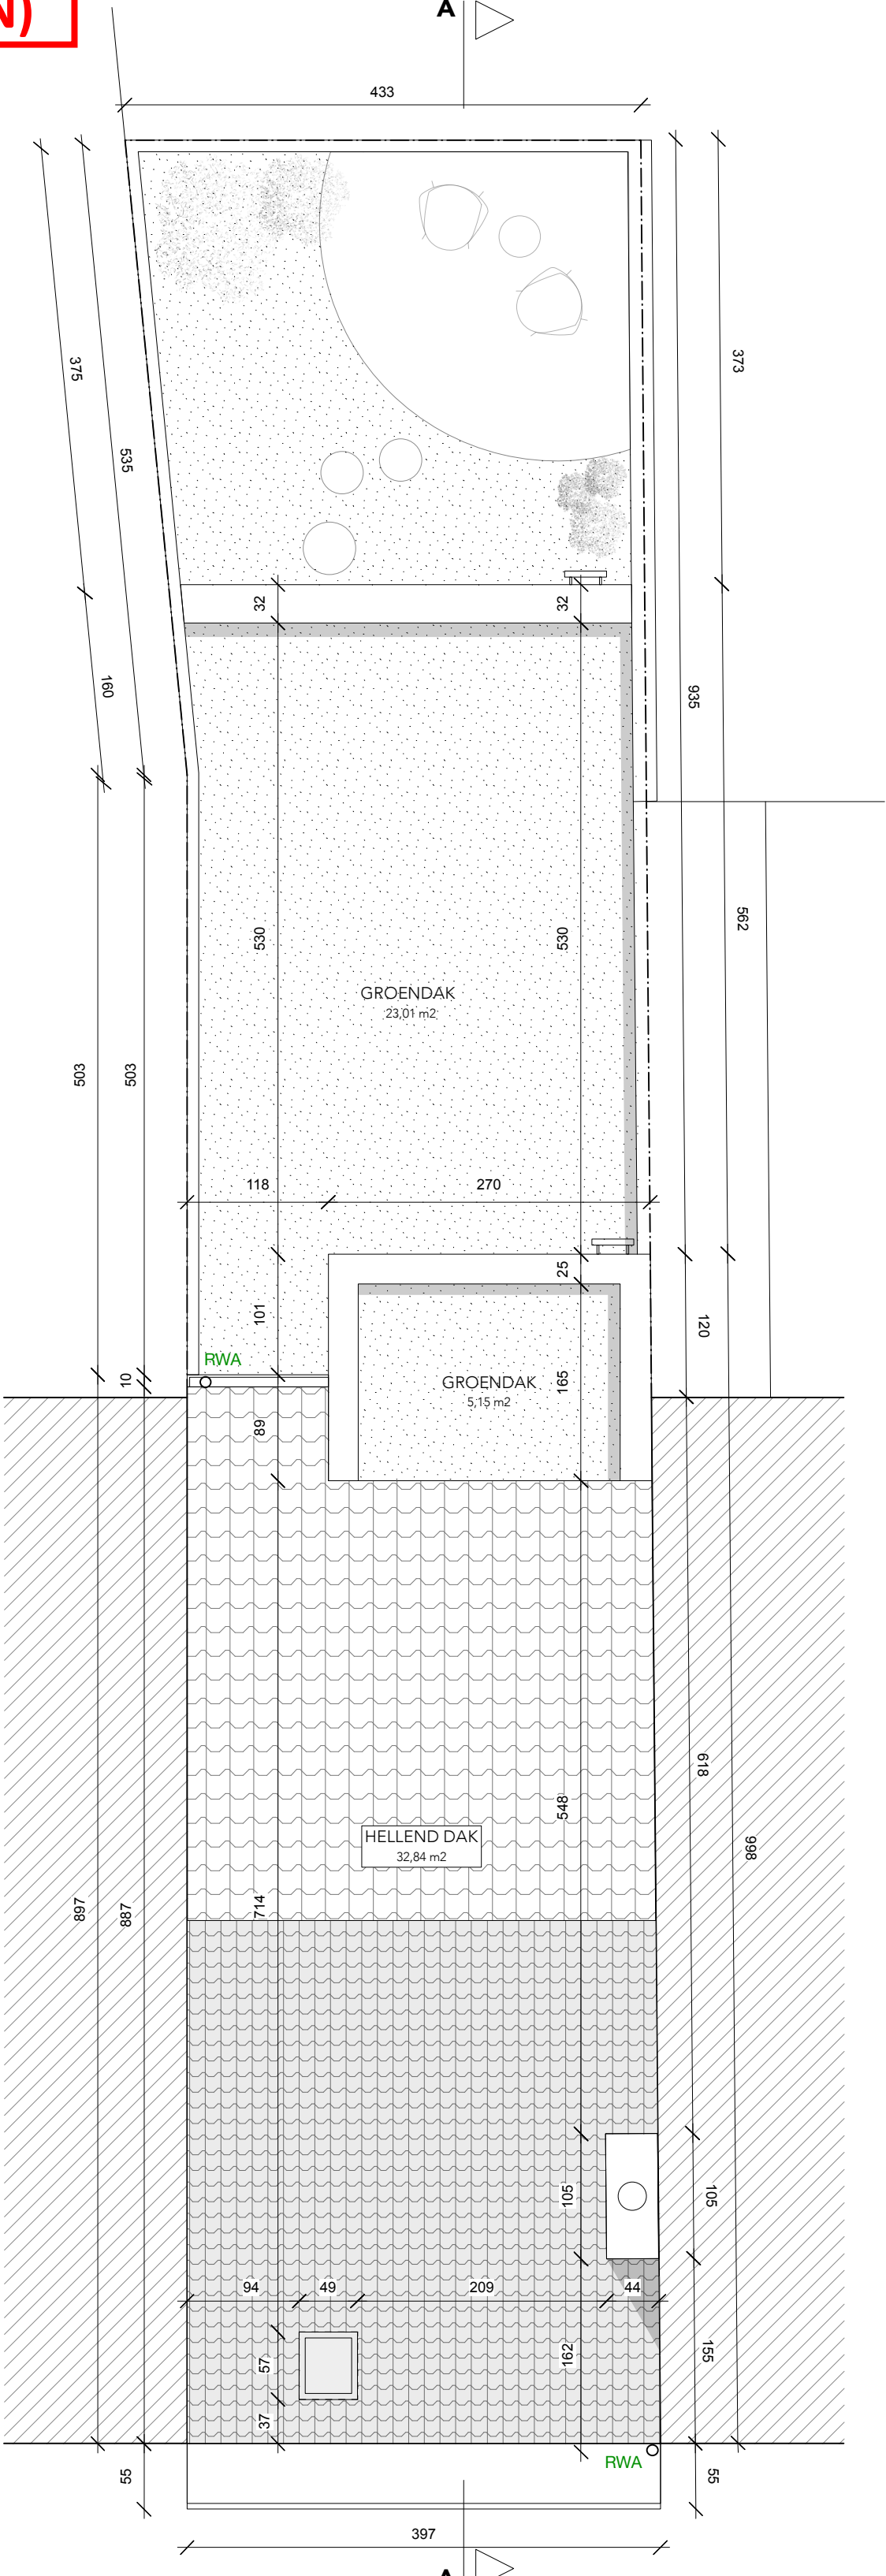

0 50 100 150 200 cm

Gebruikte eenheid: cm

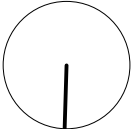

DAKPLAN

nieuwe toestand
schaal 1/50