


Gent
4de Afd.
Sectie: D
nr: 3334a

Gent
4de Afd.
Sectie: D
nr: 3323b

Ommegangstraat
Gemeenteweg

Gent
4de Afd.
Sectie: D
nr: 3392a

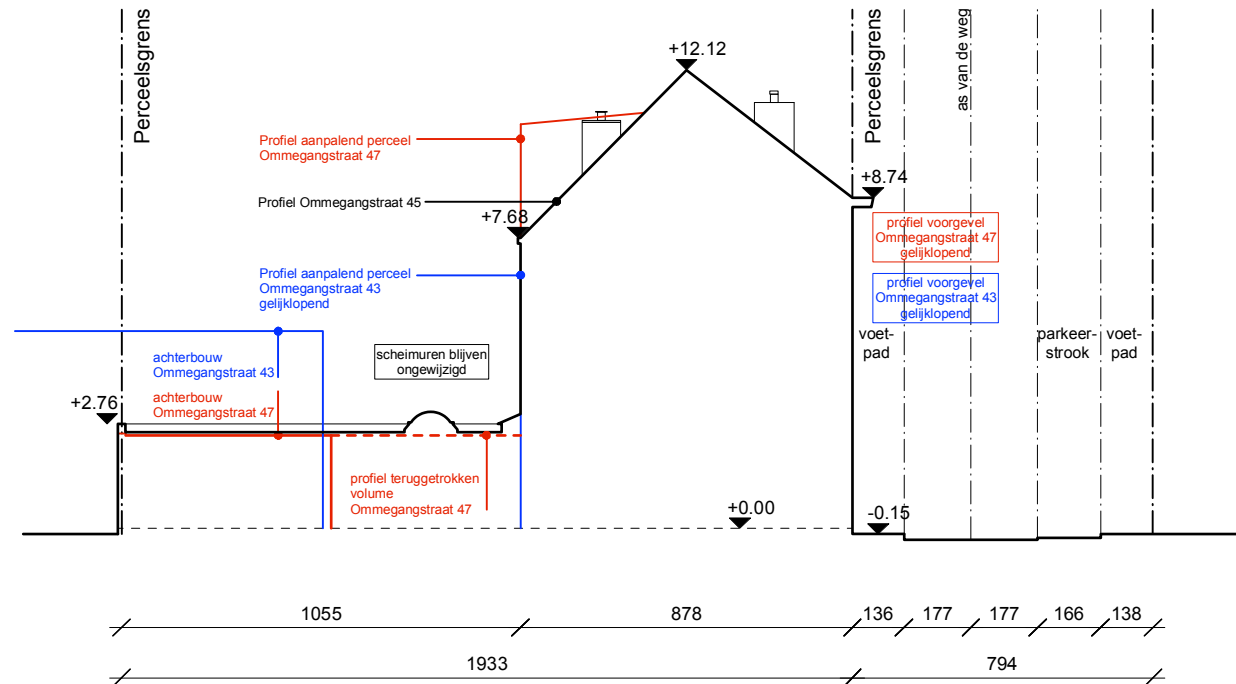

0 250 500 750 1000 cm
Gebruikte eenheid: cm

TERREINSNEDE XX
bestaande toestand
schaal 1/200